


**PROJEKT  
ZAGOSPODAROWANIA TERENU**  
SKALA 1:500

Załącznik nr 2 do zapytania ofertowego  
Nr GK.7011.34.2024 z dnia 24 października 2024 r.

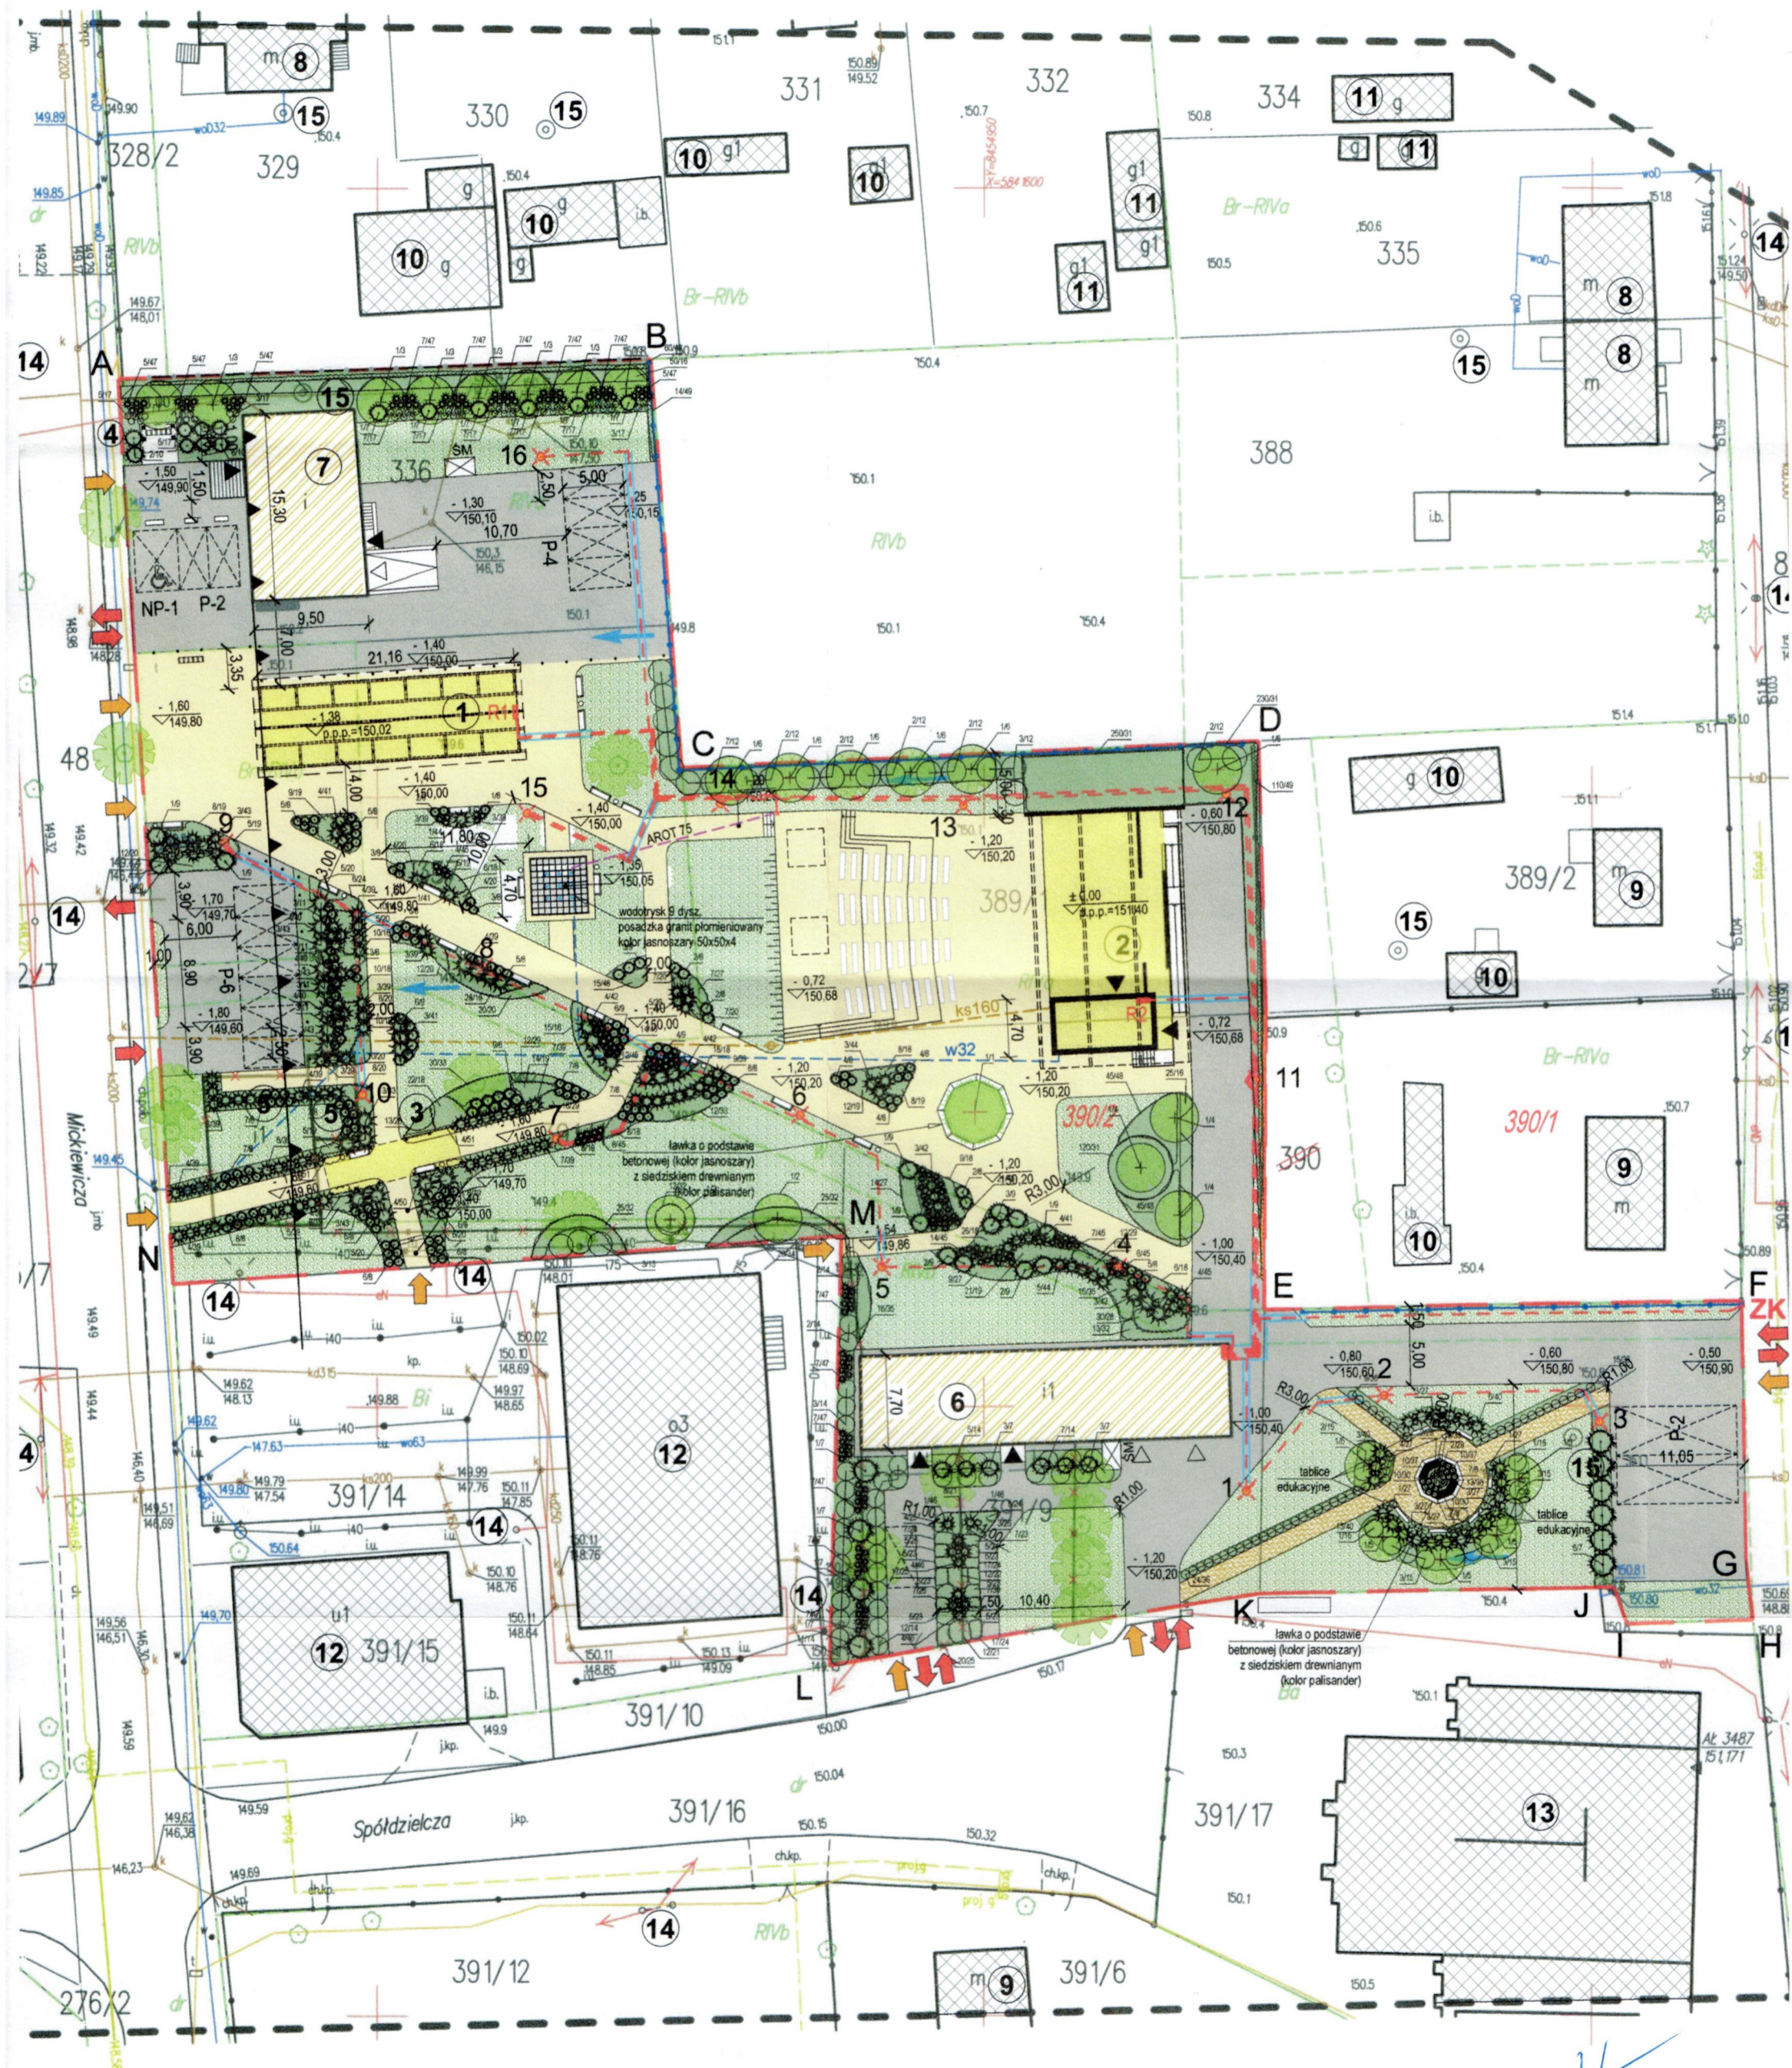

**WOJTK**  
mgr Leon Pawluczuk