

UCHWAŁA NR XXVI/186/18
RADY GMINY ORLA
z dnia 1 lutego 2018 r.

w sprawie przystąpienia do sporządzenia zmiany studium uwarunkowań i kierunków zagospodarowania przestrzennego gminy Orla, w obrębach ewidencyjnych Reduty, Koszele, Orla i Krywiatycze, gm. Orla

Na podstawie art. 18 ust. 2 pkt 5 ustawy z dnia 8 marca 1990 r. o samorządzie gminnym (Dz. U. z 2017 r. poz. 1875, poz. 2232, z 2018 r. poz. 130) oraz art. 9 ust. 1 i art. 27 ustawy z dnia 27 marca 2003r. o planowaniu i zagospodarowaniu przestrzennym (Dz. U. z 2017 r. poz. 1073, poz. 1566), uchwała się, co następuje:

§ 1. 1. Przystępuje się do sporządzenia zmiany Studium uwarunkowań i kierunków zagospodarowania przestrzennego Gminy Orla, zatwierdzonego uchwałą Nr XXXVII/174/02 Rady Gminy Orla z dnia 10 października 2002 r. w sprawie Studium uwarunkowań i kierunków zagospodarowania przestrzennego Gminy Orla, zmienionego uchwałą Nr XXVIII/236/10 Rady Gminy Orla z dnia 10 lutego 2010 r. w sprawie zmiany studium uwarunkowań i kierunków zagospodarowania przestrzennego Gminy Orla, uchwałą Nr XXVIII/237/10 Rady Gminy Orla z dnia 10 lutego 2010 r. w sprawie zmiany studium uwarunkowań i kierunków zagospodarowania przestrzennego Gminy Orla i uchwałą Nr XII/90/12 Rady Gminy Orla z dnia 31 sierpnia 2012 r., w sprawie zmiany studium uwarunkowań i kierunków zagospodarowania przestrzennego Gminy Orla.

2. Zmiana studium dotyczy obszaru położonego w obrębach ewidencyjnych: Reduty, Koszele, Orla i Krywiatycze, gm. Orla.


3. Granice obszaru, dla którego przystąpiono do zmiany Studium, wskazano na mapie stanowiącej załącznik graficzny do niniejszej uchwały.

§ 2. Wykonanie uchwały powierza się Wójtowi Gminy Orla.

§ 3. Uchwała wchodzi w życie z dniem podjęcia.


PRZEWODNICZĄCY RADY

Aleksander Klin

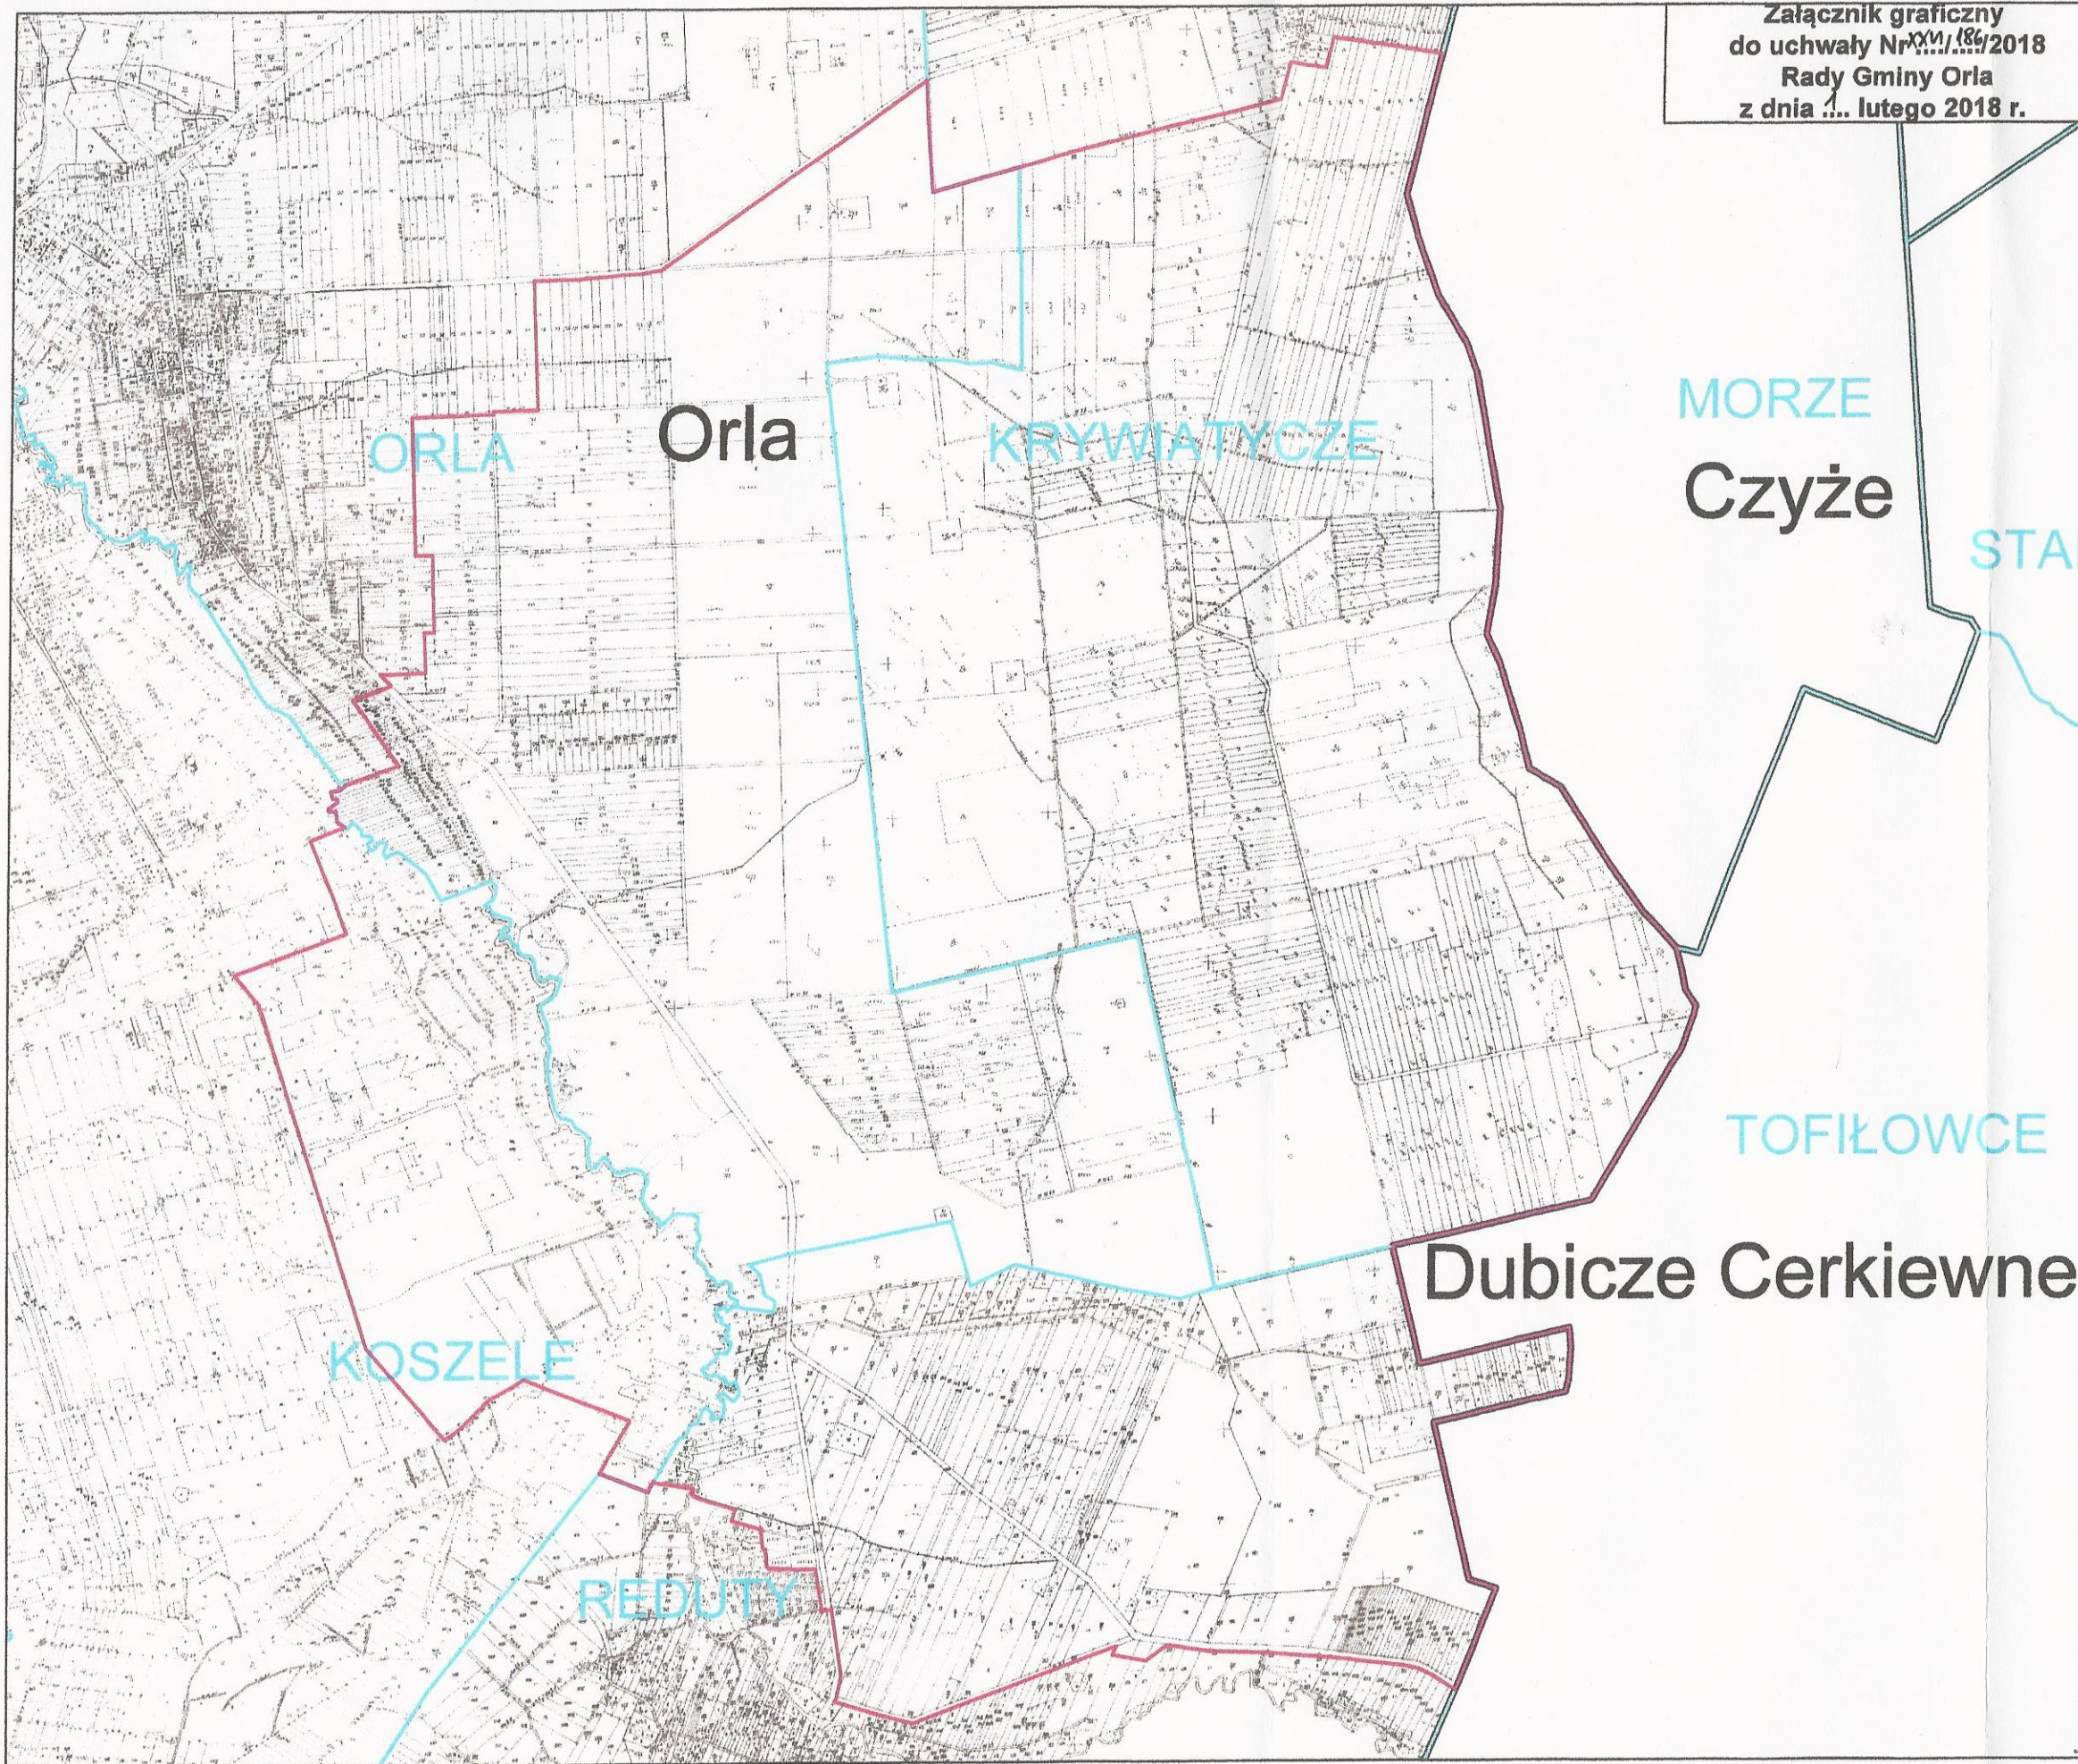

Załącznik graficzny
do uchwały Nr ~~XXVI~~/186/2018
Rady Gminy Orla
z dnia ... lutego 2018 r.

Legenda

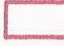 Granica obszaru objętego zmianą studium uwarunkowań i kierunków zagospodarowania przestrzennego

Granica obszaru objętego zmianą studium uwarunkowań i kierunków zagospodarowania przestrzennego

skala 1 : 20 000 (A3)



PRZEWODNICZĄCY R. JY
Alexander Klin
Alexander Klin