
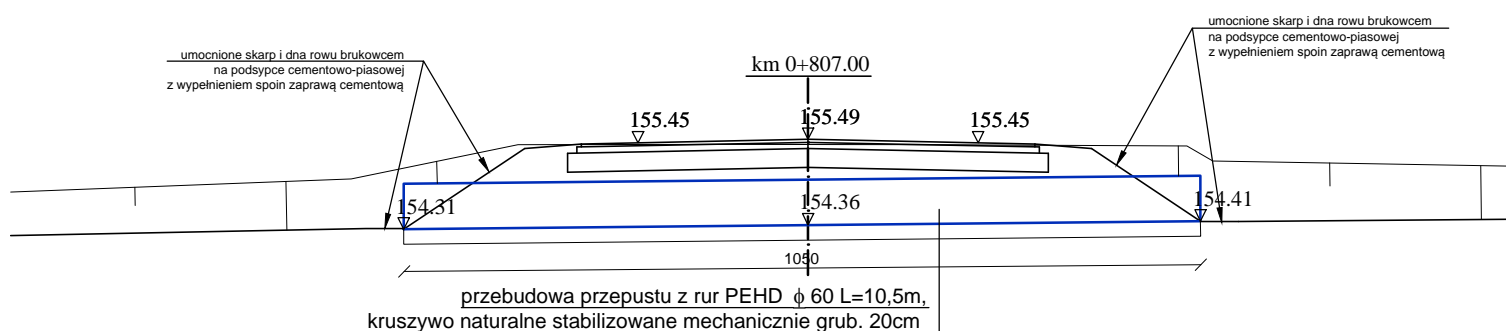



Przekroje poprzeczne w osiach przepustów

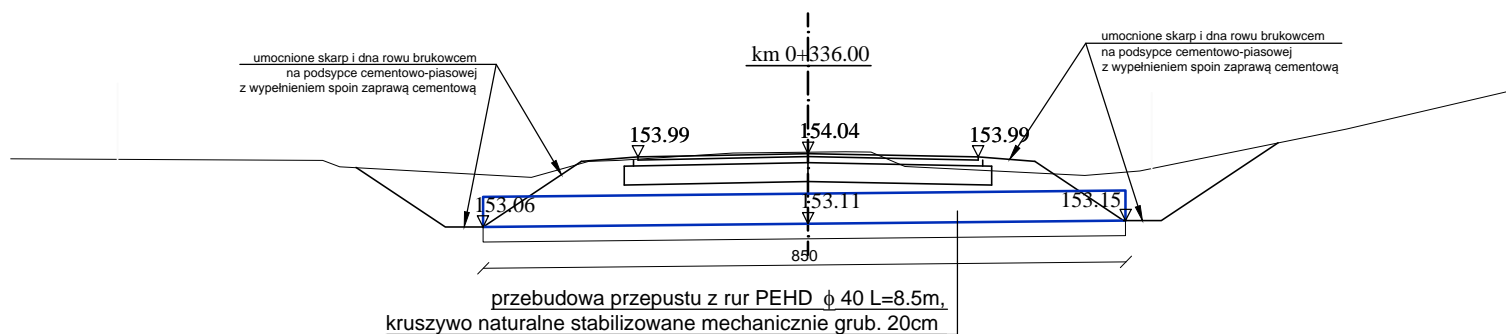

	Biuro Projektów i Usług Budowlanych 17-200 Hajnówka, ul. Skarpowa 3		Rys. Nr 6
			Skala: 1:100
Stadium: Projekt wykonawczy			
Obiekt: Przebudowa drogi gminnej Nr 108278B w miejscowości Malinniki gm. Orla.			
Nazwa rysunku: Przekroje w osiach przepustów			
Projektant: mgr inż. Mirosław Iwaniuk PDL/0039/PWOD/07		wrzesień 2016	
Sprawdzający: mgr inż. Adam Sosnowski Bł/45/02		wrzesień 2016	