




# Elewacje

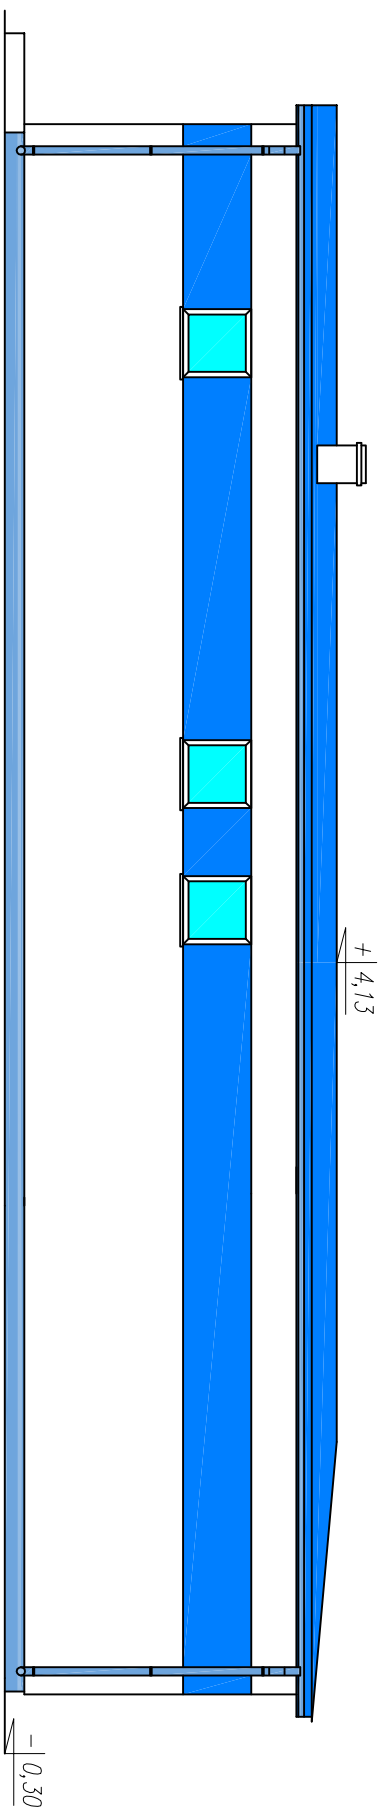


Elewacja południowa

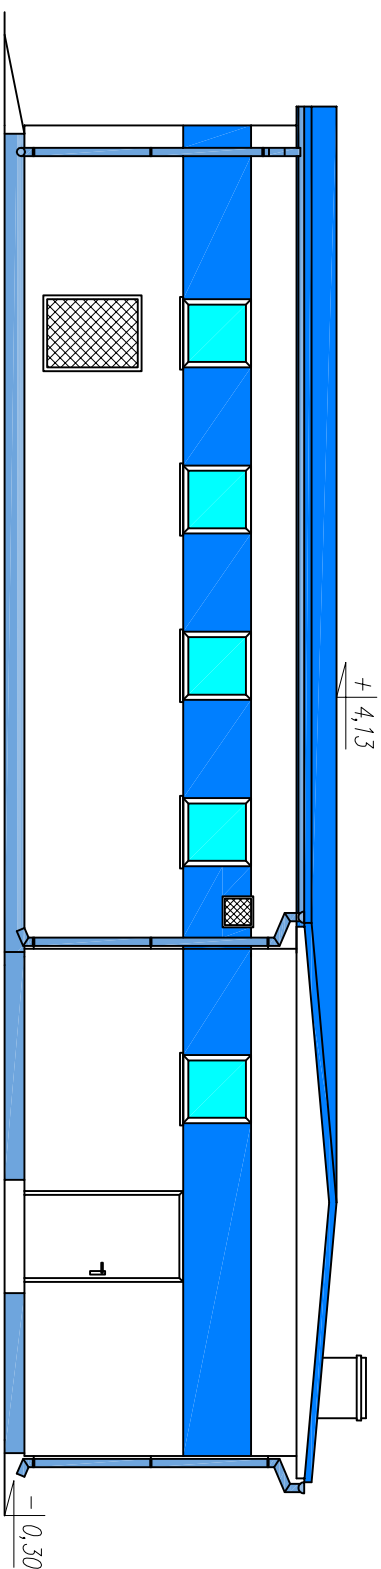

Elewacja zachodnia

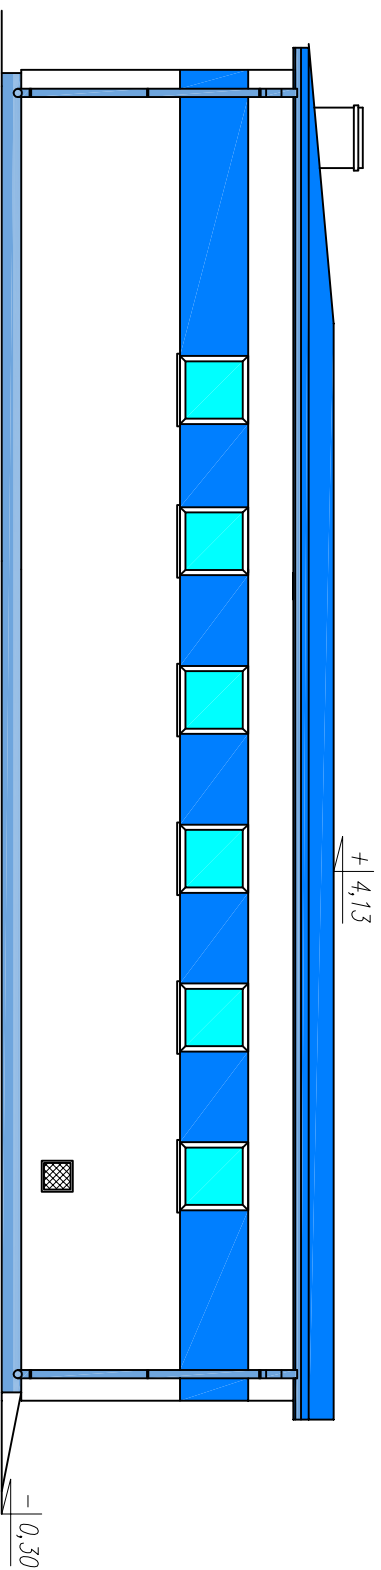

Elewacja wschodnia

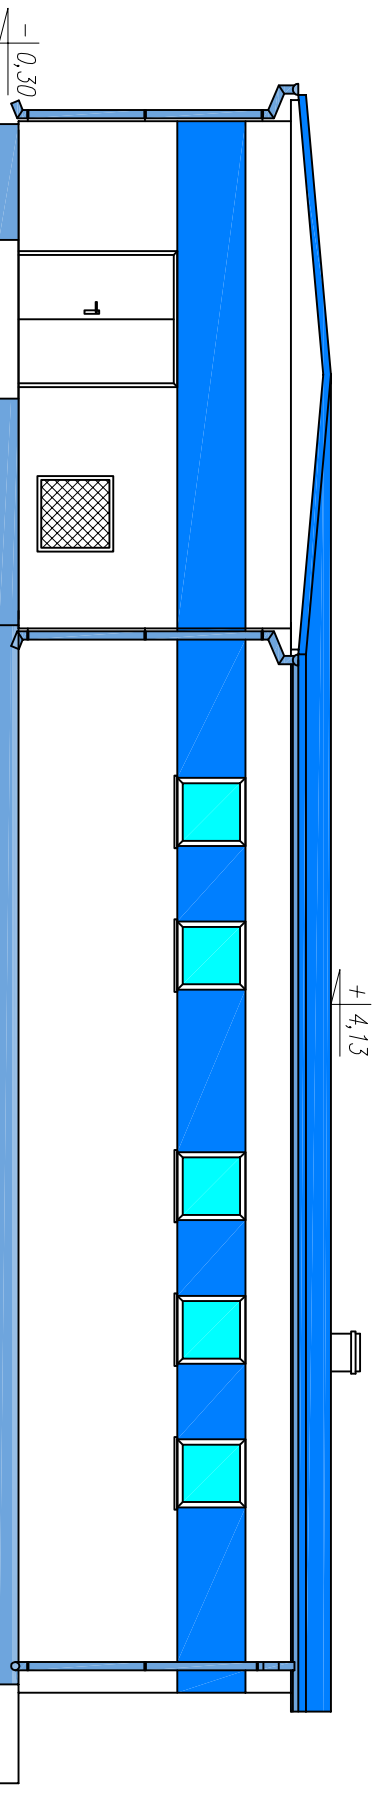

Elewacja północna

Uwagi:  
wszystkie wymiary na rysunku należy każdorazowo przed rozpoczęciem prac sprawdzić na miejscu budowy, w przypadku różnic lub zmian wynikających z technologii dostawcy, skontaktować się z projektantem.

## ELEWACJE

tynek silikonowy biały RAL9003

## OBRÓBKA BLACHARSKA

rynny PCV w kolorze pokrycia mocowane co 50cm  
rury spustowe PCV mocowane co 100cm  
parapety z PCV w kolorze białym

## COKÓŁ

tynek mozaikowy niebieski np. TM213A

## STOLARKA

okna PCV w kolorze białym  
drzwi PCV ciepłe

Obiekt	Rozbudowa, przebudowa stacji uzdatniania wody i przebudowa sieci wodociągowej w ulicy Partyzantów w Orli				
Adres	Działka nr 437, 438, 439, 685 Orla; gm. Orla				
Inwestor	Gmina Orla; ul. Mickiewicza 5; 17-106 Orla				
Przedmiot rysunku	ELEWACJE		Skala	1:100	Nr.rys 5
Imię i nazwisko	Specjalność	Nr uprawnień	Data	Podpis	
Projektant:	Inż. Tadeusz Wyszowski	Konstruktoryjna i Architektoniczna	BI/2172; BI/49/79	30.07.2016	
Sprawdzający:	Inż. Roman Żero	Konstruktoryjna i Architektoniczna	BI/108/92; BI/31/81	30.07.2016	