
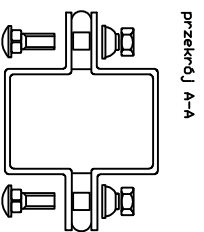
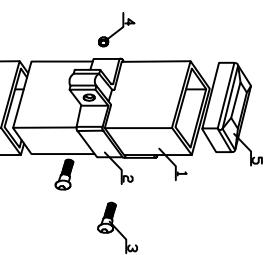


Ogrodzenie

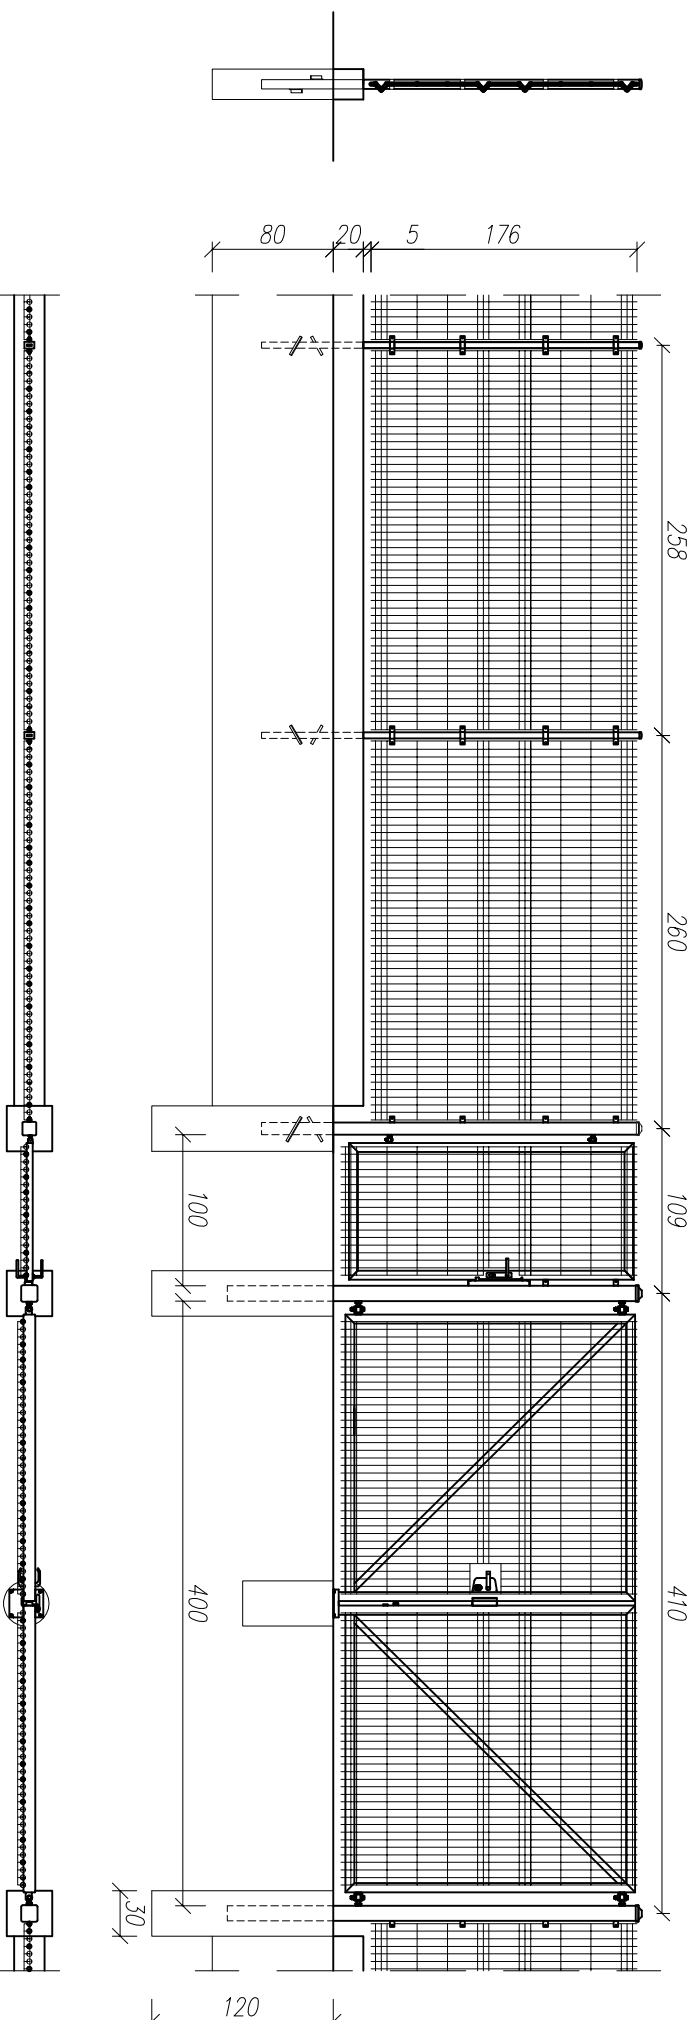

przekrój A-A

- 1 - słupek przestawy, wykonany z kształtownika stalowego 60x40x2 mm.
- 2 - obejma montażowa - dociskowa. Mocowana za pomocą śruby.
- 3 - śruba montażowa z łbem grzybkowym podszatkowym, klasa 4,8, ocynkowana elektrolitycznie zg. z PN 82406 DIN 603.
- 4 - nakrętka samozrywalna ze stali nierdzewnej kl. 4 uniemożliwiająca demontaż przeset ogrodzeniowych.
- 5 - daszek z tworzywa sztucznego mrozoodpornego.

Obiekt	Rozbudowa, przebudowa stacji uzdatniania wody i przebudowa sieci wodociągowej w ulicy Partyzantów w Orli				
Adres	Działka nr 437, 438, 439, 685 Orli; gm. Orli				
Investor	Grmina Orli; ul. Mickiewicza 5; 17-106 Orli				
Przedmiot rysunku	OGRODZENIE	Skala	1:50	Nr.rys	10
Projektant:	inż. Tadeusz Wyszkowski	Specjalność	Konstrukcyjna I Architektoniczna	Nr uprawnień	BI/27172; BI/49179
Sprawdzający:	inż. Roman Zero	Specjalność	Konstrukcyjna I Architektoniczna	Data	30.07.2016
					30.07.2016