


# Profil podłużny sieci wodociągowej

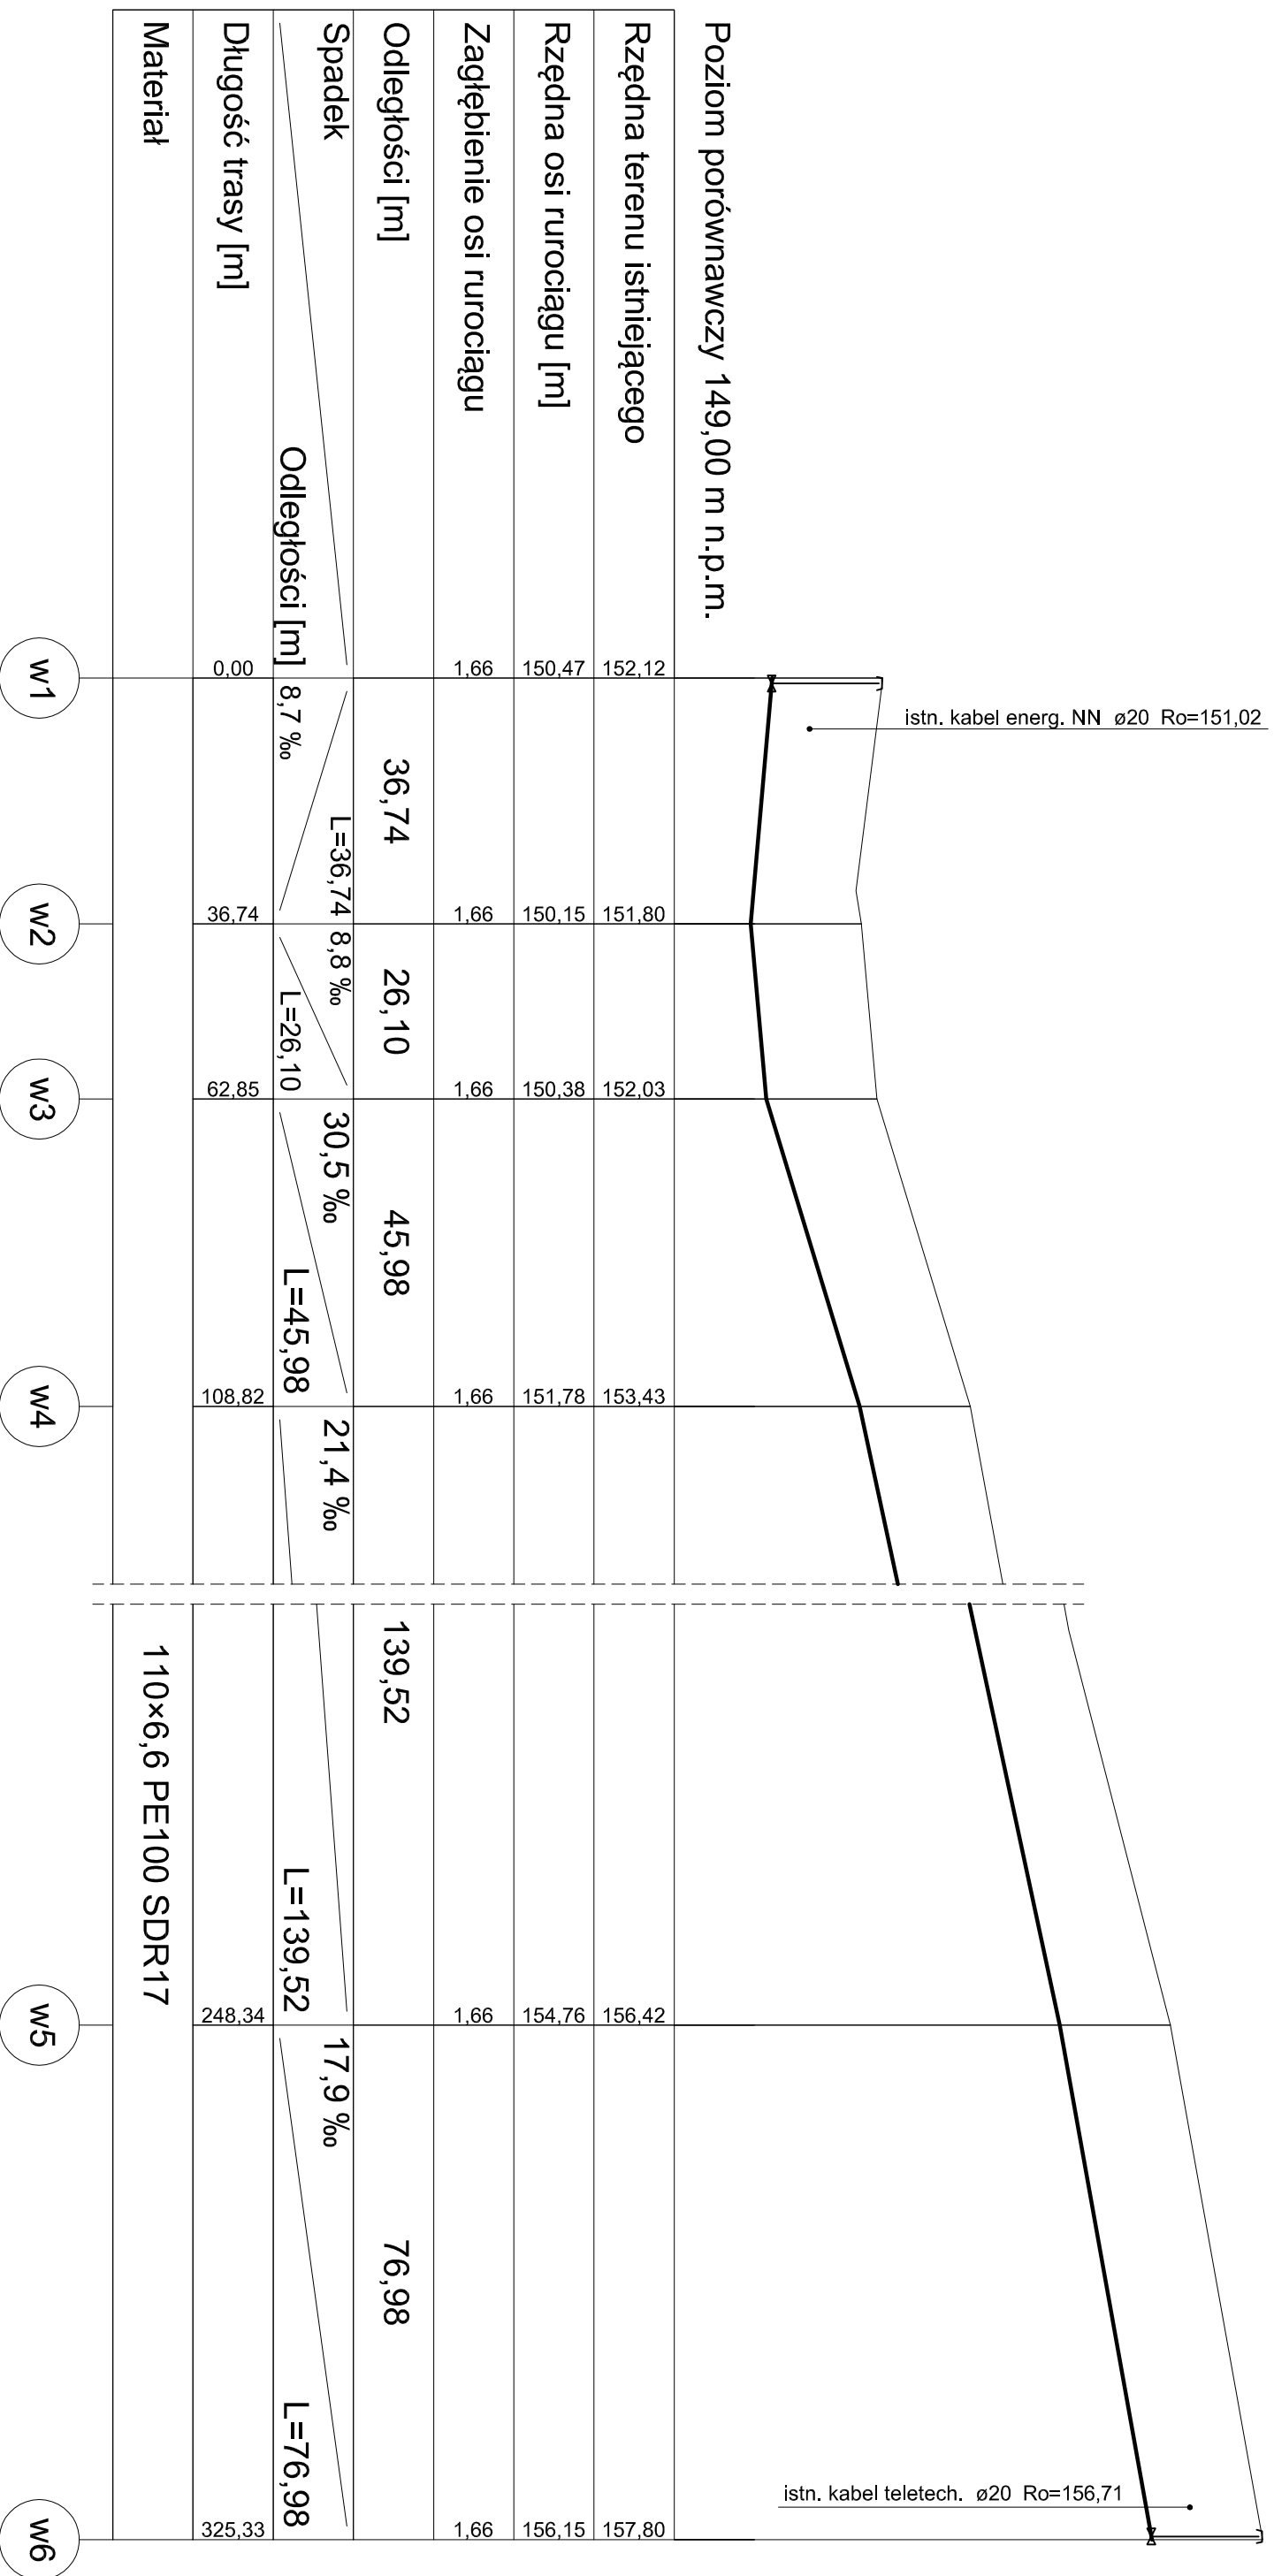

Objekt	Rozbudowa, przebudowa stacji uzdatniania wody i przebudowa sieci wodociągowej w ulicy Partyzantów w Orli				
Adres	Działka nr 437, 438, 439, 685 Orla; gm. Orla				
Investor	Gmina Orla; ul. Młokiewicza 5; 17-106 Orla				
Przedmiot rysunku	PROFIL PODŁUŻNY SIECI WODOCIĄGOWEJ		Skala	1:1000	
	Imię i nazwisko	Specjalność	Nr uprawnień	Data	Podpis
Projektant:	inż. Tadeusz Wyszkowski	INSTALACJE SANITARNE	B/189/91	30.07.2016	
Sprawdzający:	mgr inż. Sławomir Majewski	INSTALACJE SANITARNE	PDU0115/POOS/08	30.07.2016	