


Profil kanalizacji chlorowni

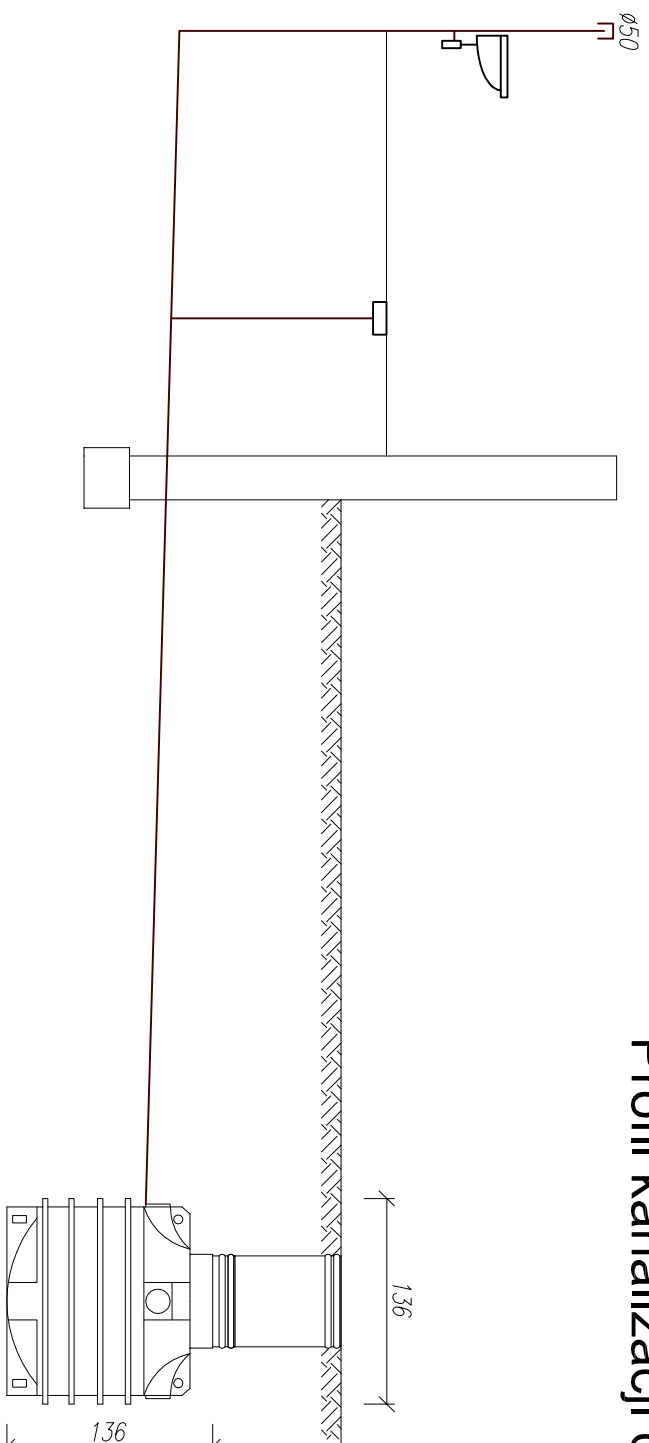

Poziom
potrąmowczy – 149,00m n.p.m.

Rzędna terenu [m n.p.t.]	152,10	151,80
Rzędna dna przewodu	150,73	150,51
Przekrycie przewodu [m]	1,26	1,18
Spadek	2,6‰	8,40
Długość [m]	0,00	8,40

Um

PVC110

Zb2

zbiornik szczelny V=2,0m3

Obiekt	Rozbudowa, przebudowa stacji uzdatniania wody i przebudowa sieci wodociągowej w ulicy Partyzantów w Orli			
Adres	Działka nr 437, 438, 439, 685 Orla; gm.Orla			
Investor	Gmina Orla; ul. Mickiewicza 5; 17-106 Orla			
Przedmiot rysunku	PROFIL KANALIZACJI CHLOROWNI	Skala	1:50	Nr:rys 8
	Imię i nazwisko	Specjalność	Nr uprawnień	Data
Projektant:	inż. Tadeusz Wyszowski	INSTALACJE SANITARNE	BI/189/91	30.07.2016
Sprawdzający:	mgr inż. Sławomir Majewski	INSTALACJE SANITARNE	PDL/0115/POOS/08	30.07.2016