


# Profil kanalizacji zbiorników

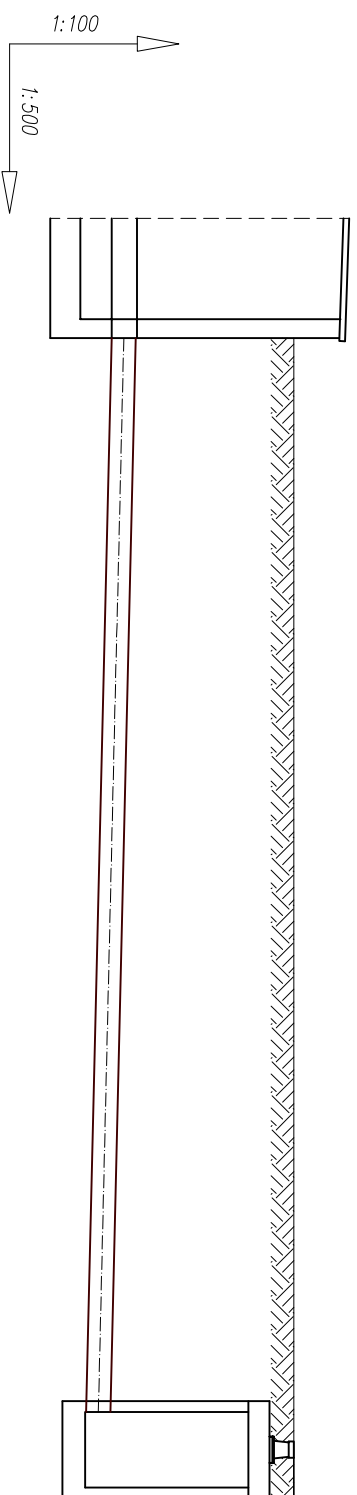

Poziom  
porównawczy – 118,00m n.p.m.

Rzędna terenu [m n.p.t.]	151,60	151,60
Rzędna dna przewodu	150,40	150,22
Przekrycie przewodu [m]	1,04	1,22
Spadek	1,2‰	14,70
Odległość [m]	0,00	14,70

Kz PE100 SD17 Ø160x9,5 Sk\_ist.

Obiekt	Rozbudowa, przebudowa stacji uzdatniania wody i przebudowa sieci wodociągowej w ulicy Partyzantów w Orli			
Adres	Dziątka nr 437, 438, 439, 685 Orla; gm.Orla			
Investor	Gmina Orla; ul. Mickiewicza 5; 17-106 Orla			
Przedmiot rysunku	PROFIL KANALIZACJI ZBIORNIKÓW	Skala	1:100 1:500	Nr:rys 11
	Imię i nazwisko	Specjalność	Nr uprawnień	Data
Projektant:	inż. Tadeusz Wyszowski	INSTALACJE SANITARNE	BI/189/91	30.07.2016
Sprawdzający:	mgr inż. Sławomir Majewski	INSTALACJE SANITARNE	PDL/0115/POOS/08	30.07.2016