


# Przekrój A-A

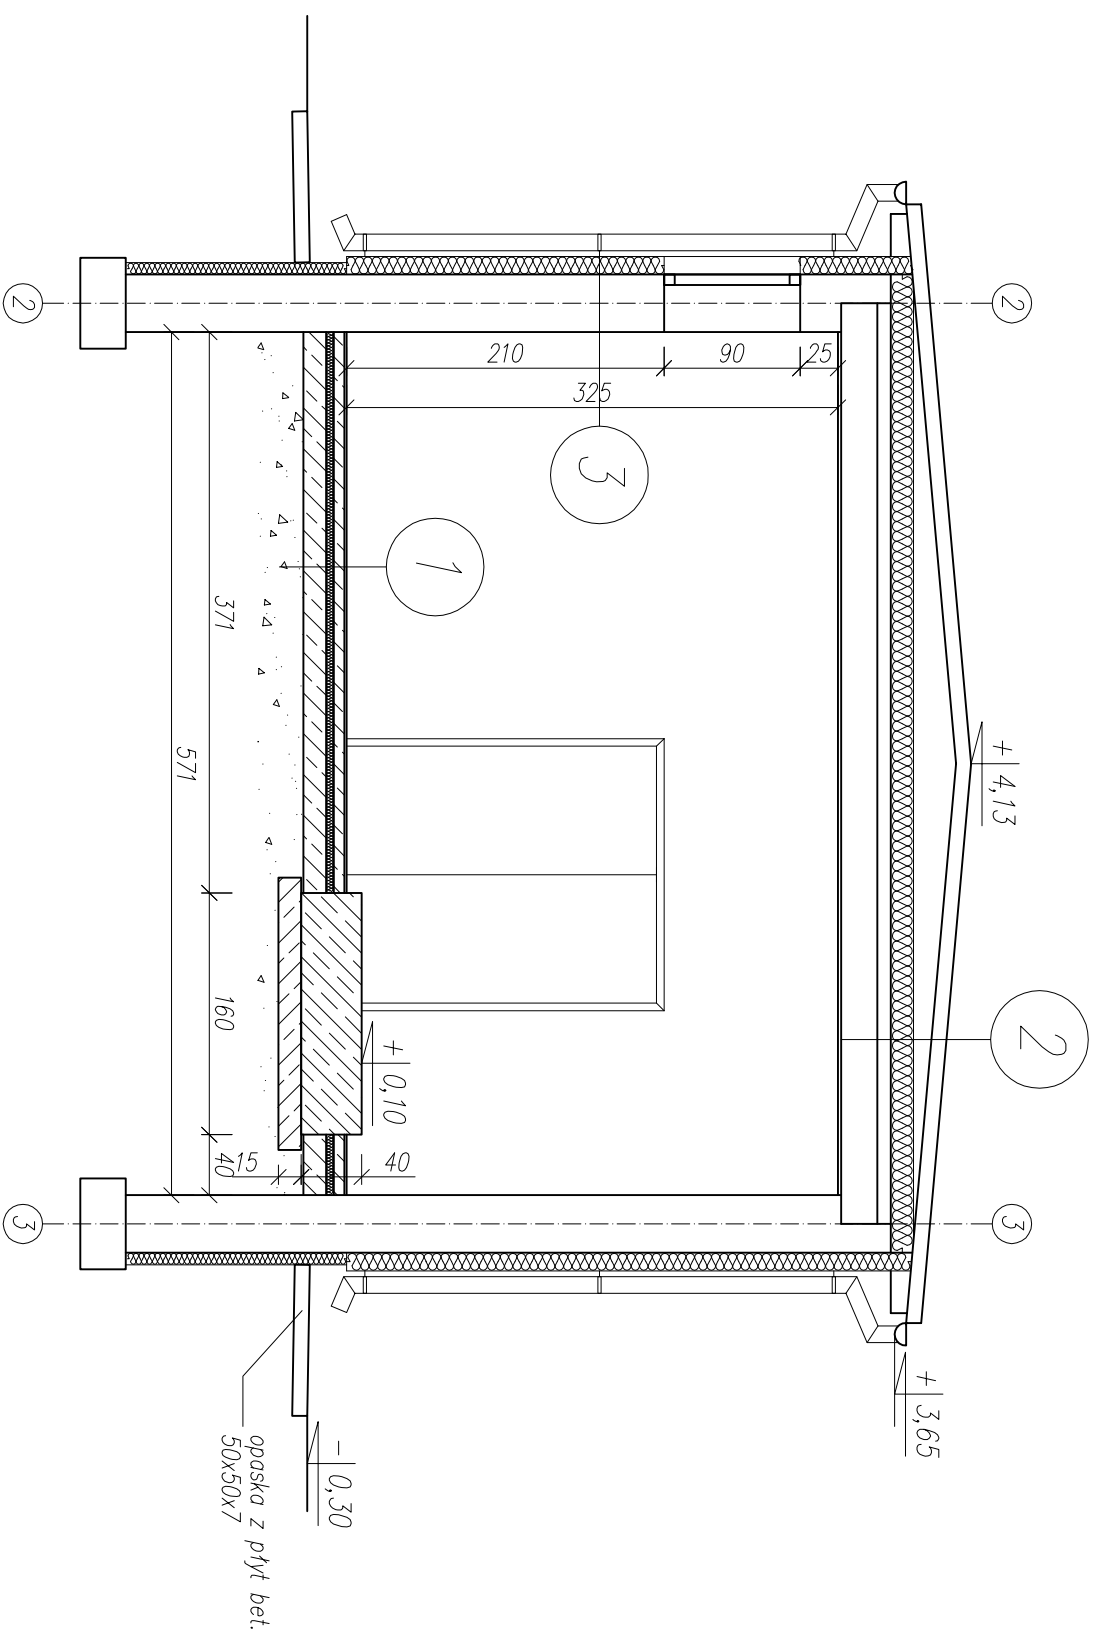

1	gres
7,0cm	szlichta betonowa
5,0cm	folia PE
15,0cm	styropian EPS100
30,0cm	chudy beton
	zageszczony piasek
	grunt rodzimy

2	blachodachówka
10,0cm	wetna mineralna
3,0cm	3x papa
7,0cm	szlichta cementowa
0,5cm	styropian
24,0cm	szlichta cementowa
2,0cm	plyta kanarkowa
	tylnk cem. - wap.

3	tylnk silikatowy
12,0cm	styropian EPS70
38,0cm	blok ścienny ocieplony
2,0cm	tylnk cem. - wap.
1,0cm	glazura

Obiekt	Rozbudowa, przebudowa stacji uzdatniania wody i przebudowa sieci wodociągowej w ulicy Partyzantów w Orli		
Adres	Działka nr 437, 438, 439, 685 Orla; gm. Orla		
Inwestor	Gmina Orla; ul. Młkiewicza 5; 17-106 Orla		
Przedmiot rysunku	PRZEKROJ A-A	Skala	1:50
	Imię i nazwisko	Specjalność	Nr uprawnień
Projektant:	inż. Tadeusz Wyszowski	Konstrukcyjna i Architektoniczna	30.07.2016
Sprawdzający:	inż. Roman Zero	Konstrukcyjna i Architektoniczna	30.07.2016
			Podpis
			Nr rys 9