




# Elewacje - inwentaryzacja

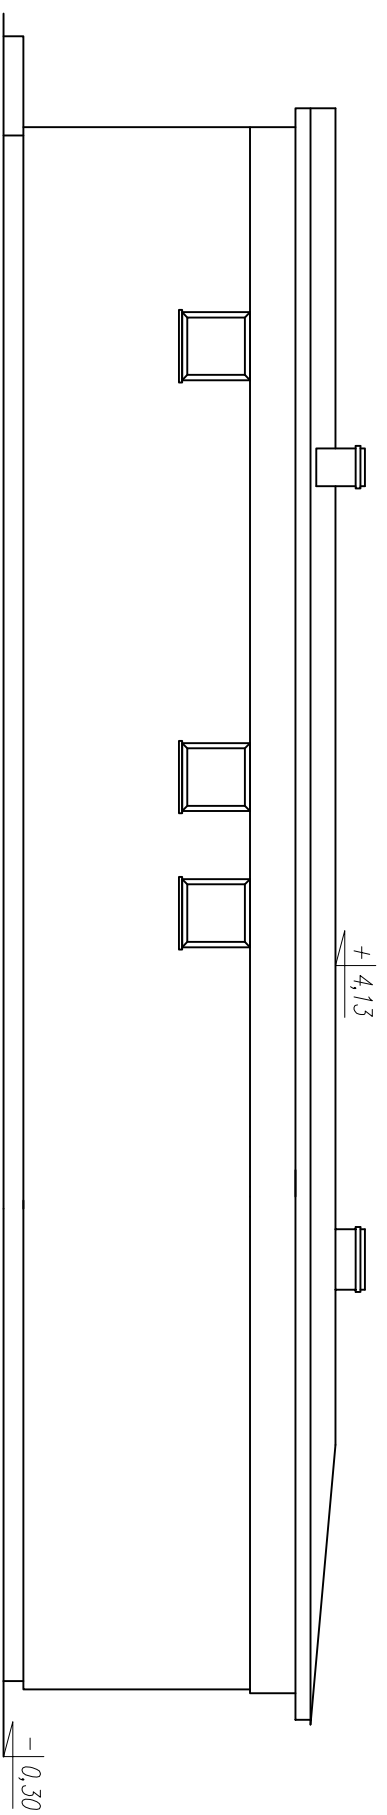


Elewacja południowa

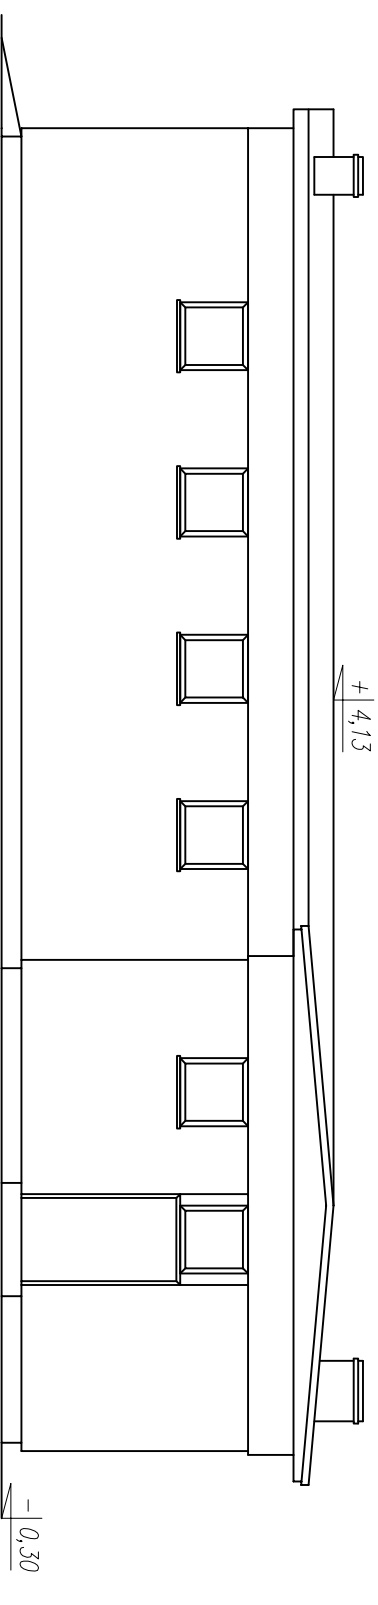

Elewacja zachodnia

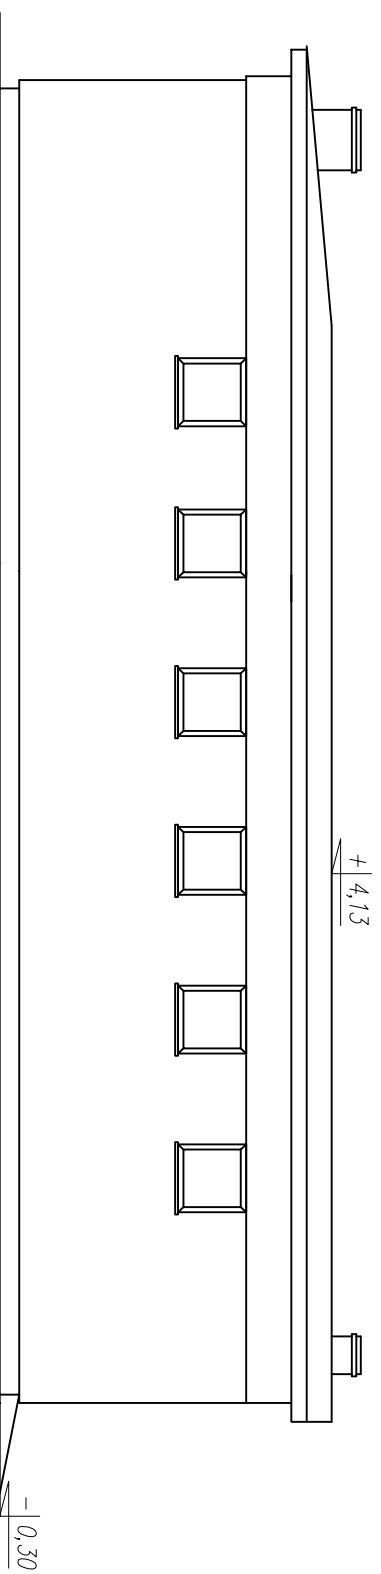

Elewacja wschodnia

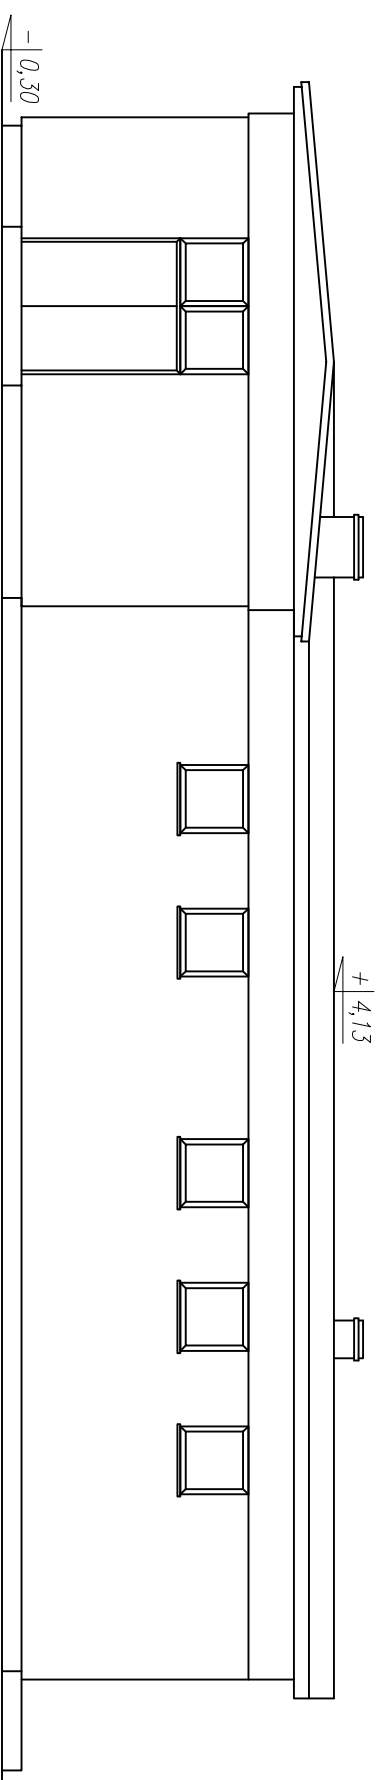

Elewacja północna

Obiekt	Rozbudowa, przebudowa stacji uzdatniania wody i przebudowa sieci wodociągowej w ulicy Partyzantów w Orli				
Adres	Działka nr 437, 438, 439, 685 Orla; gm. Orla				
Inwestor	Gmina Orla; ul. Mickiewicza 5; 17-106 Orla				
Przedmiot rysunku	ELEWACJE - INWENTARYZACJA			Skala	Nr.rys
	Imię i nazwisko			Nr uprawnień	Data
Projektant:	Inż. Tadeusz Wyszowski			30.07.2016	
Sprawdzający:	Inż. Roman Żero			30.07.2016	
	Specjalność				Podpis
	Konstrukcyjna i Architektoniczna				
	Konstrukcyjna i Architektoniczna				