


# Profil kanalizacji sanitarnej

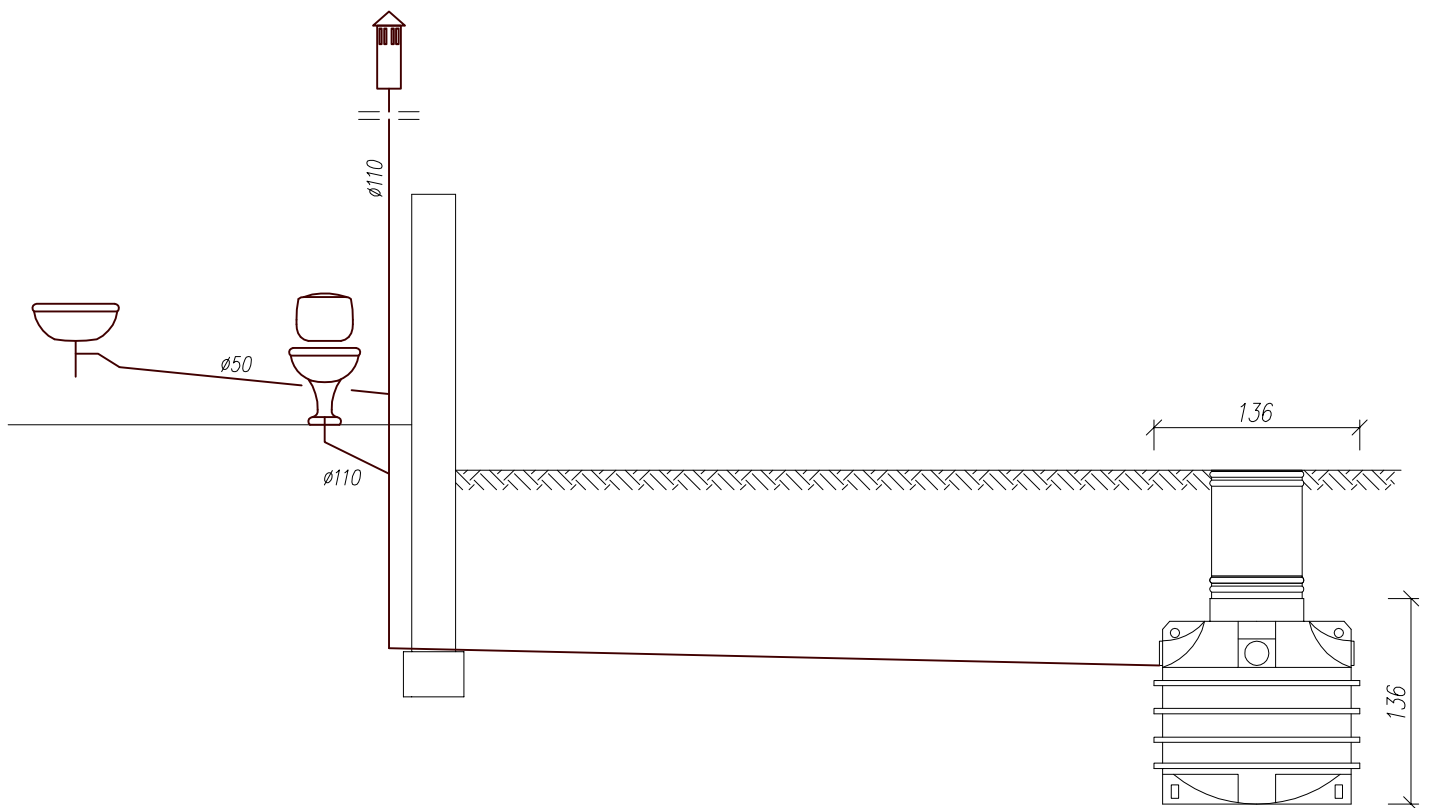

Poziom porównawczy - 149,00m n.p.m.

zbiornik szczelny  $V=2,0m^3$

Rzędna terenu [m n.p.t.]	152,10	151,80
Rzędna dna przewodu	150,62	150,51
Przykrycie przewodu [m]	1,32	1,13
Spadek / Odległość	1,9%	5,70
Długość [m]	0,00	5,70

KS1

PVC160

Zb1

Obiekt	Rozbudowa, przebudowa stacji uzdatniania wody i przebudowa sieci wodociągowej w ulicy Partyzantów w Orli				
Adres	Działka nr 437, 438, 439, 685 Orła; gm.Orla				
Inwestor	Gmina Orła; ul. Mickiewicza 5; 17-106 Orła				
Przedmiot rysunku	PROFIL KANALIZACJI SANITARNEJ			Skala	1:50
				Nr rys	9
	Imie i nazwisko	Specjalność	Nr uprawnień	Data	Podpis
Projektant:	inż. Tadeusz Wyszowski	INSTALACJE SANITARNE	BI/189/91	30.07.2016	
Sprawdzający:	mgr inż. Sławomir Majewski	INSTALACJE SANITARNE	PDL/0115/POOS/08	30.07.2016	