


# Plan instalacji fotowoltaicznej na terenie SUW

Roboty związane z budową/przebudową SUW zawiera odrębne opracowanie

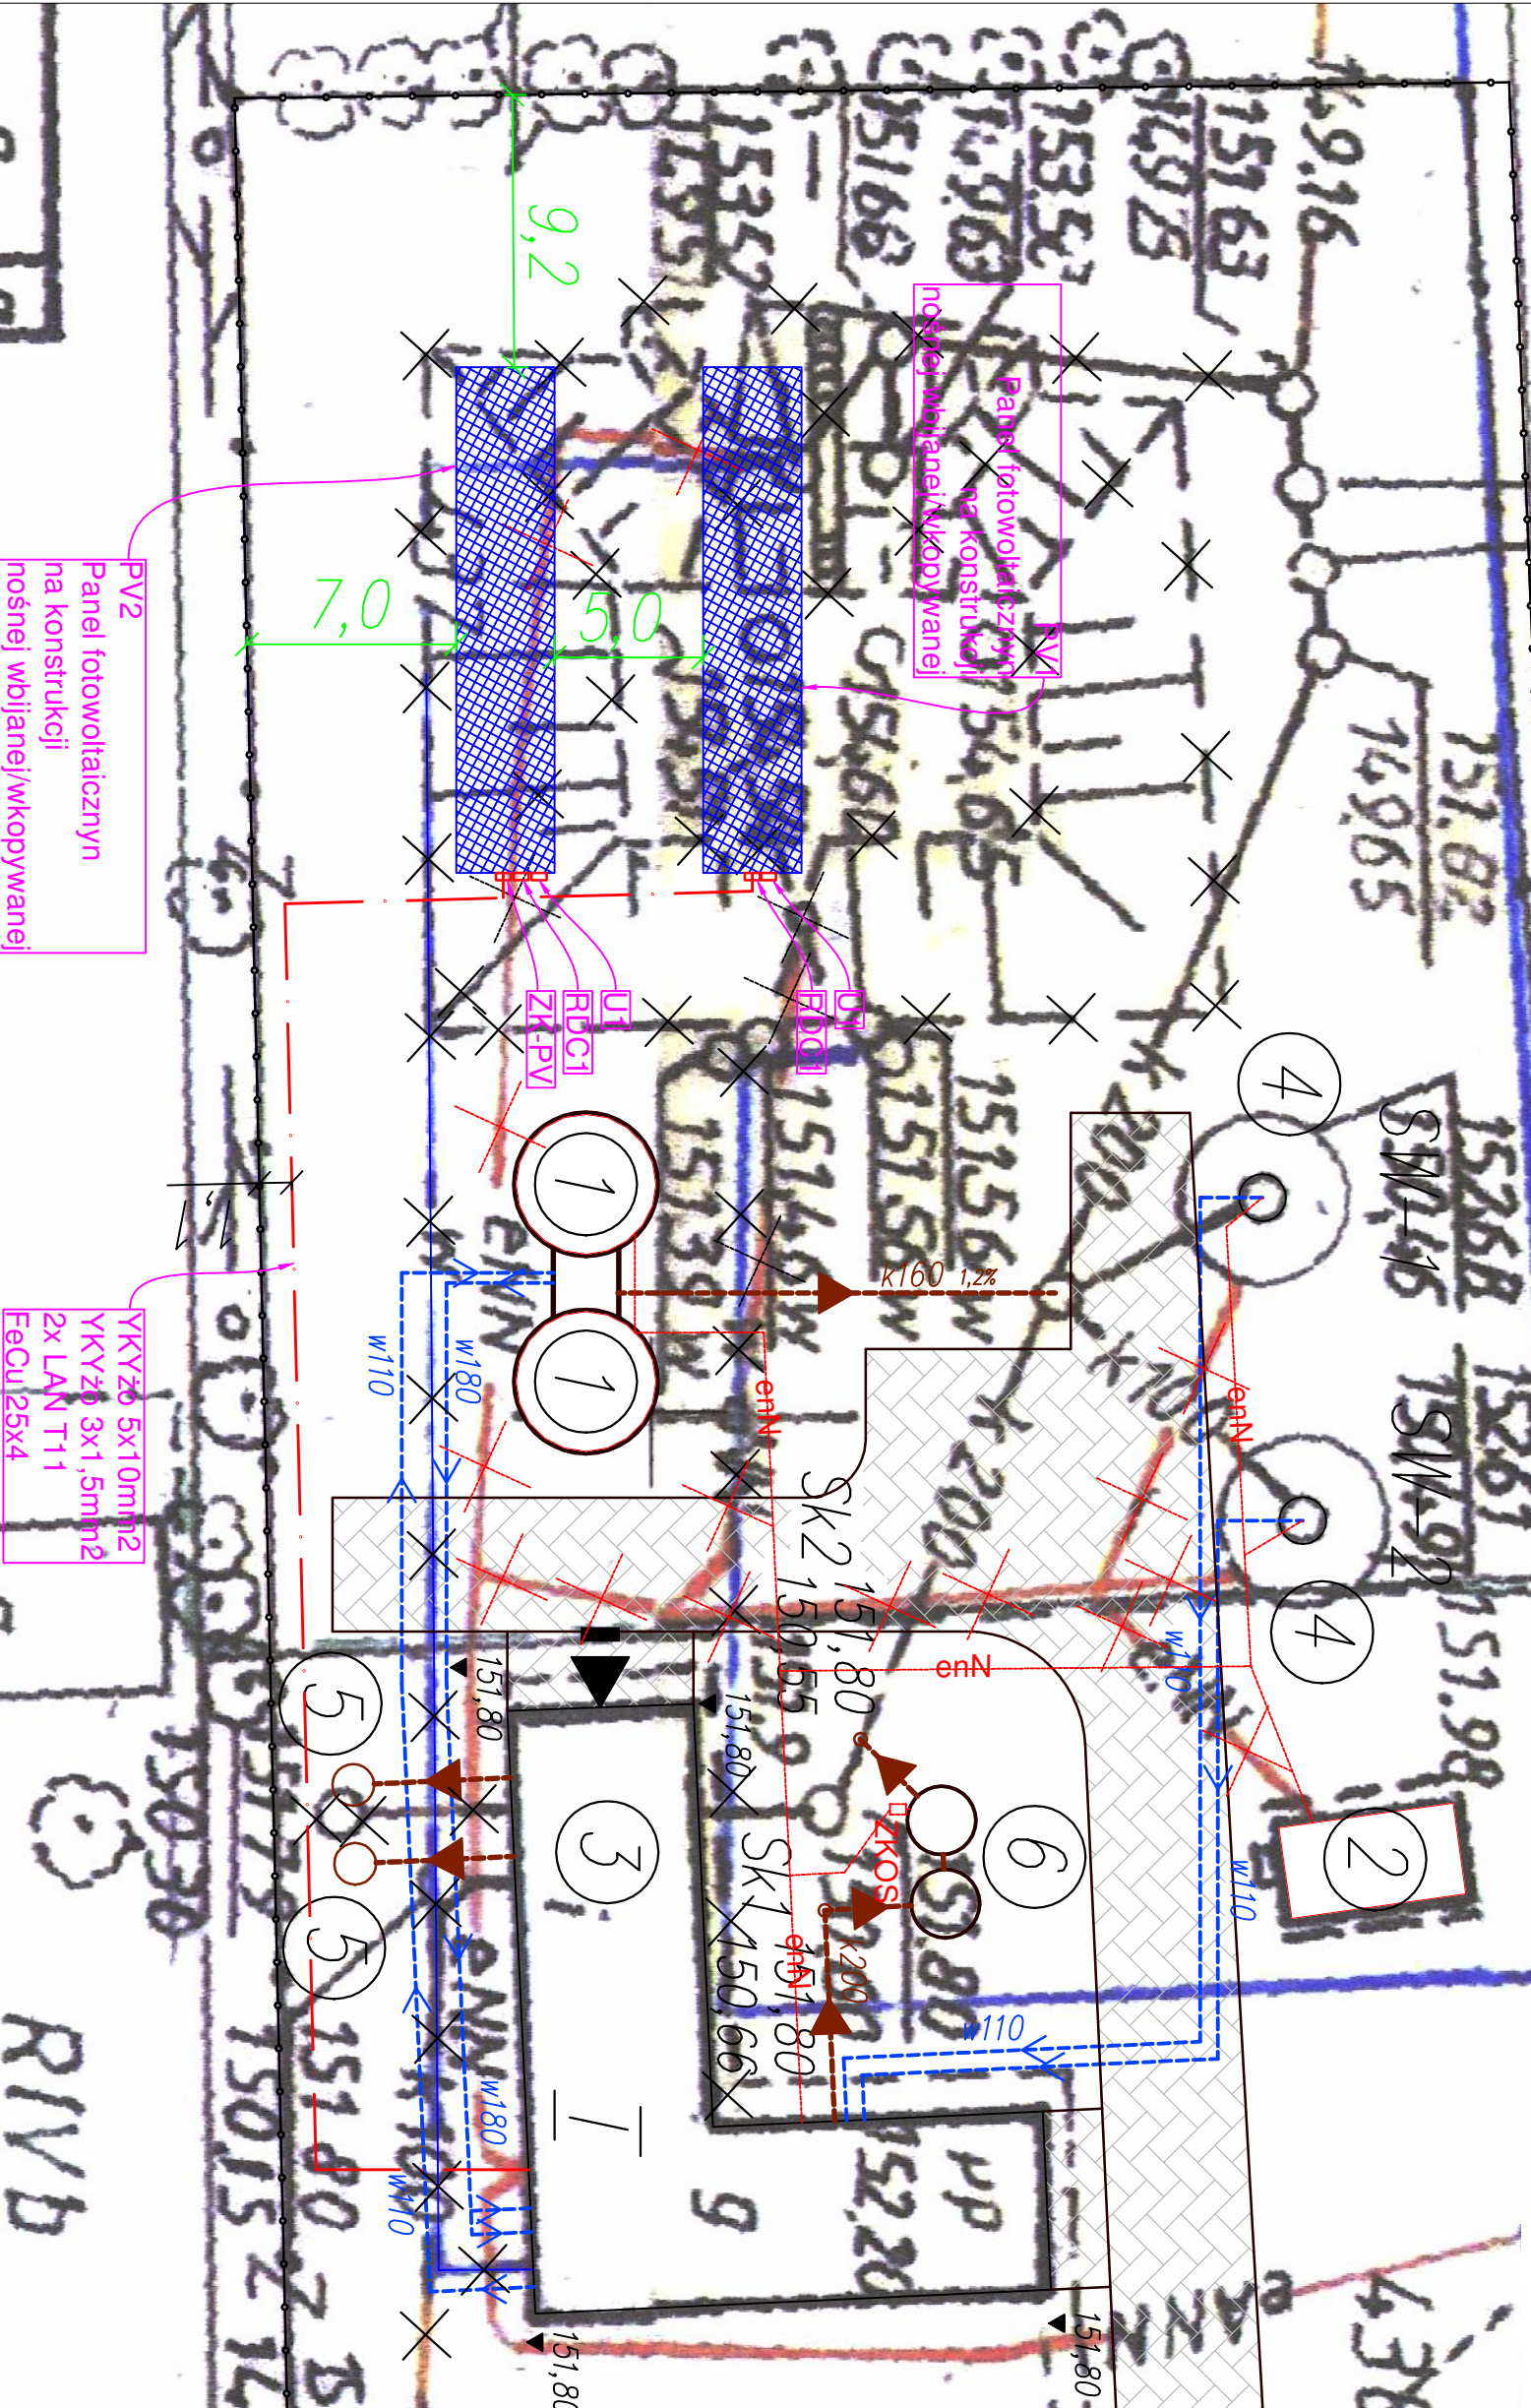

PV2  
Panel fotowoltaiczny  
na konstrukcji  
nośnej wbijanej/wkopywanej

YKYZ6 5x10m<sup>2</sup>  
YKYZ6 3x1,5m<sup>2</sup>  
2x LAN T11  
FeCu 25x4

PV1  
Panel fotowoltaiczny  
na konstrukcji  
nośnej wbijanej/wkopywanej

## LEGENDA:

- A,....,J zakres opracowania
- 1 - projektowane bidmiki wyrównawcze V=150m3
  - 2 - istniejący budynek gospodarczy
  - 3 - istniejący budynek stacji wodociągowej
  - 4 - istniejąca studnia głębinowa
  - 5 - projektowany zbiornik bezodpływowy V=2m<sup>3</sup>
  - 6 - projektowany osadnik popłuczyn
  - - brama wjazdowa
  - ⇨ - główne wejście do budynku
  - ▬ - projektowane ogrodzenie
  - ▨ - projektowana pow. utwardzona
  - ⊗ - gromadny/ do rozbiórki
  - ⊗ - istniejące instalacje sanitarne
  - ⊗ - projektowane doziemne inst. sanitarne
  - ⊗ - istniejące instalacje wodociągowe
  - ⊗ - projektowana przebudowa sieci wodociągowej
  - ⊗ - projektowane doziemne inst. wodociągowe
  - ⊗ - istniejące doziemne inst. elektryczne
  - ⊗ - projektowane doziemne inst. elektryczne
  - ⊗ - projektowane studzienki kanalizacyjne
- SK1, SK2 - projektowane studzienki kanalizacyjne

<b>Przedsiębiorstwo Handlowo-Usługowe Paweł Iwanicki</b> ul. Matuszalska 1a/3, 16-020 Czarna Białostocka, tel: 660 482 486, e-mail: iwanickipaweł@wp.pl	
Projektant:	mgr inż. Paweł Iwanicki
<small>Pracownia budowlana do projektowania i kierowania robotami budowlanymi, bez ograniczeń w specjalności instalacyjnej w zakresie sieci, instalacji i urządzeń elektrycznych i elektroenergetycznych</small>	
Nazwa projektu:	Instalacja fotowoltaiczna na potrzeby Stacji Uzdatniania Wody w Orl
Objekt:	Działka nr 437, 438, 439, 686, Orla, gmina Orla
Inwestor:	Gmina Orla, ul. Mickiewicza 5, 17-06 Orla
Tytuł rysunku:	Plan instalacji fotowoltaicznej na terenie SUW
Skala:	Data: Nr projektu: Branża: Nr rysunku: Sygnatura:
1-500	16.04.2019 rok 0366P0319-PV Elektryczna PV-1