Szczegół zjazdu indywidualnego o nawierzchni żwirowej
skala 1:100

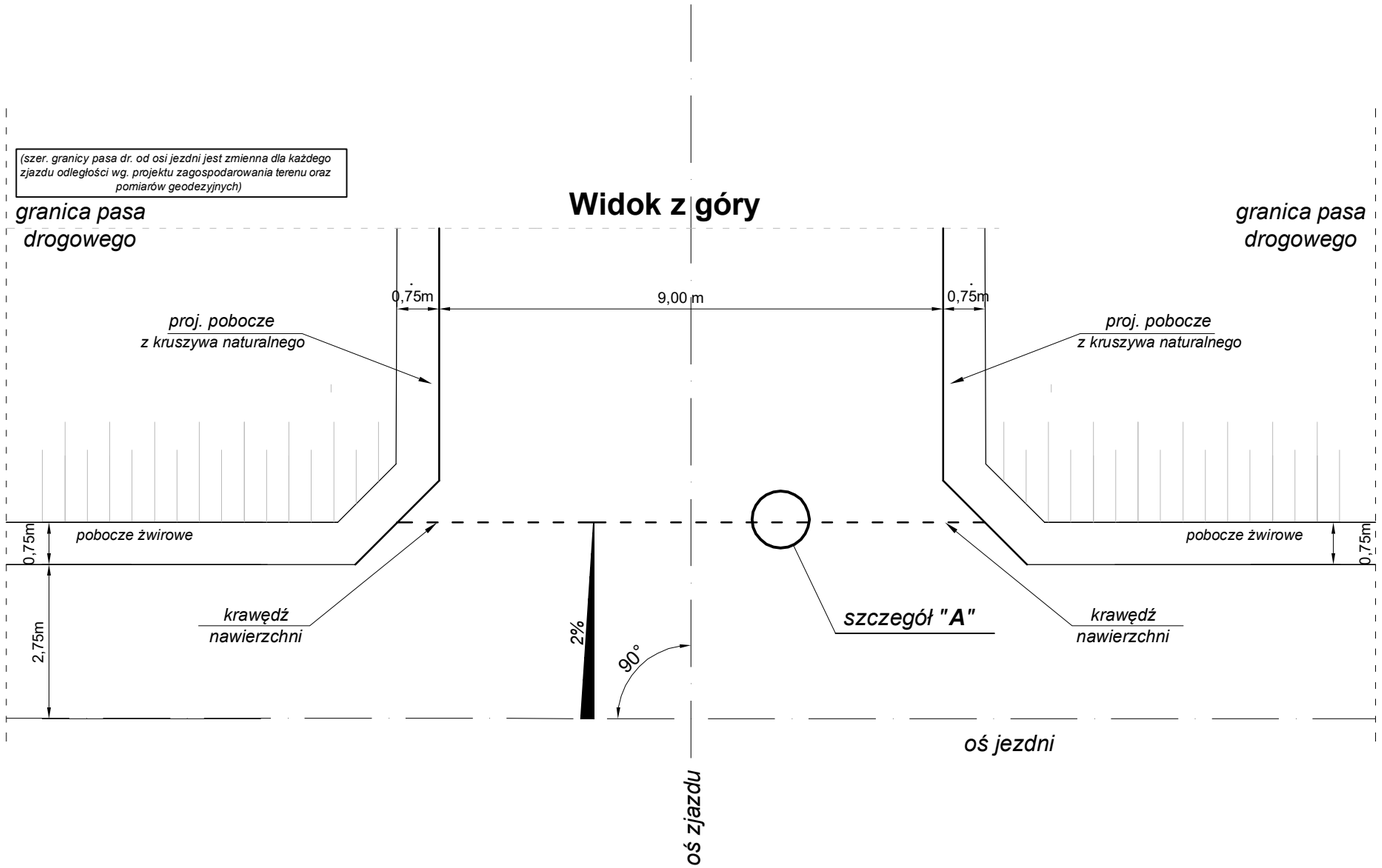

Szczegół "A" skala 1:10

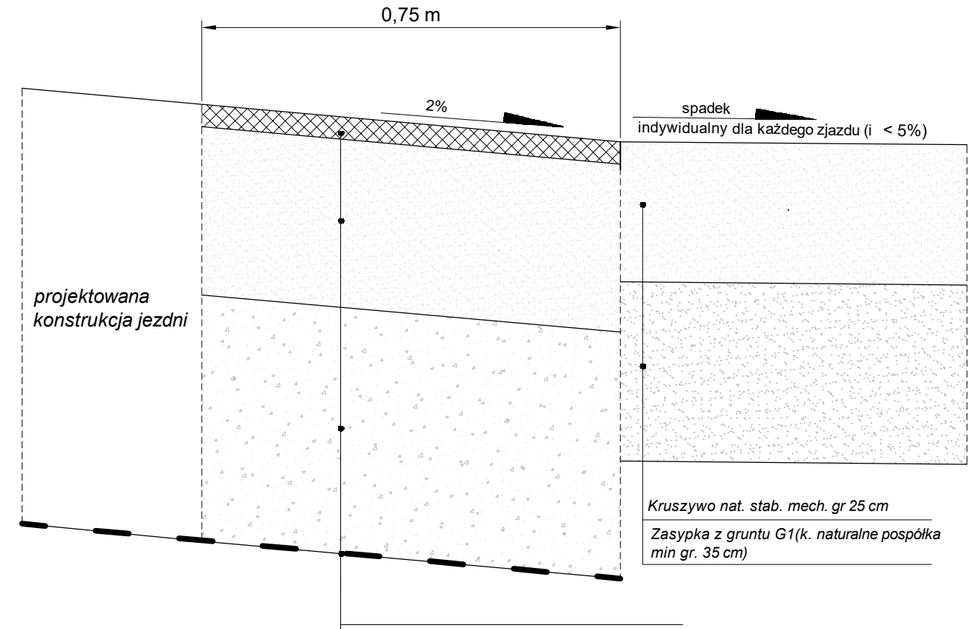

Warstwa ścieralna n betonu asf. gr 4,00 cm
Warstwa podb. zasadniczej z mieszanki niezwiązanej z kruszywa C50/30 stab. mech. gr 30 cm
Warstwa mrozoochronna z mieszanki niezwiązanej CBR60% o uziarnieniu 0/31,5 gr. 44 cm
wzmocnienie istn. podłoża georusztem (stabilizowana georusztem trójosiowym typu 2 TX160)

JEDNOSTKA PROJEKTOWA:	MAPI PROJEKT Biuro Projektów i Realizacji Inwestycji ul. Ks. I. Wierobieja 2 17-200 Hajnówka		Nr rysunku: 5
NAZWA ZADANIA:	Budowa części wewnętrznej drogi gminnej na działce nr 615 w obrębie miejscowości Orla gmina Orla powiat bielski województwo podlaskie		
INWESTOR:	GMINA ORLA ul. Mickiewicza 5, 17-106 Orla	Skala:	1:100;1:10
NAZWA RYSUNKU:	SZCZEGÓŁ ZJAZDU	Data:	Sierpień 2020 r.
PROJEKTANT:	mgr inż. Marek Andrzej Łukaszuk Upr. Nr PDL/0154/PWBD.15	Podpis:	Branża: DROGOWA