


## RZUT FUNDAMENTÓW

WYKONAWCA: <b>BIURO PROJEKTOWE ŻERO WOJCIECH ŻERO</b> 17-100 BIELSK PODLASKI UL. KOLEJOWA 5A TEL/FAX (85) 730 22 92		AUTOR PROJEKTU: PODPIS: <b>inż. ROMAN ŻERO</b>	
NAZWA OBIEKTU: <b>INWENTARYZACJA BUDYNKU PO BYŁYM OŚRODKU ZDROWIA</b>			
ADRES: <b>ul. BIELSKA 8, ORLA DZIAŁKA NR GEOD. 126/2</b>		BRANŻA: <b>ARCHITEKTONICZNA</b>	SKALA: <b>1:100</b>
ASYSTENT PROJEKTANTA: <b>inż. Beata Łukaszewicz</b>		DATA: <b>09.12.2019r.</b>	
		NR RYSUNKU: <b>1</b>	

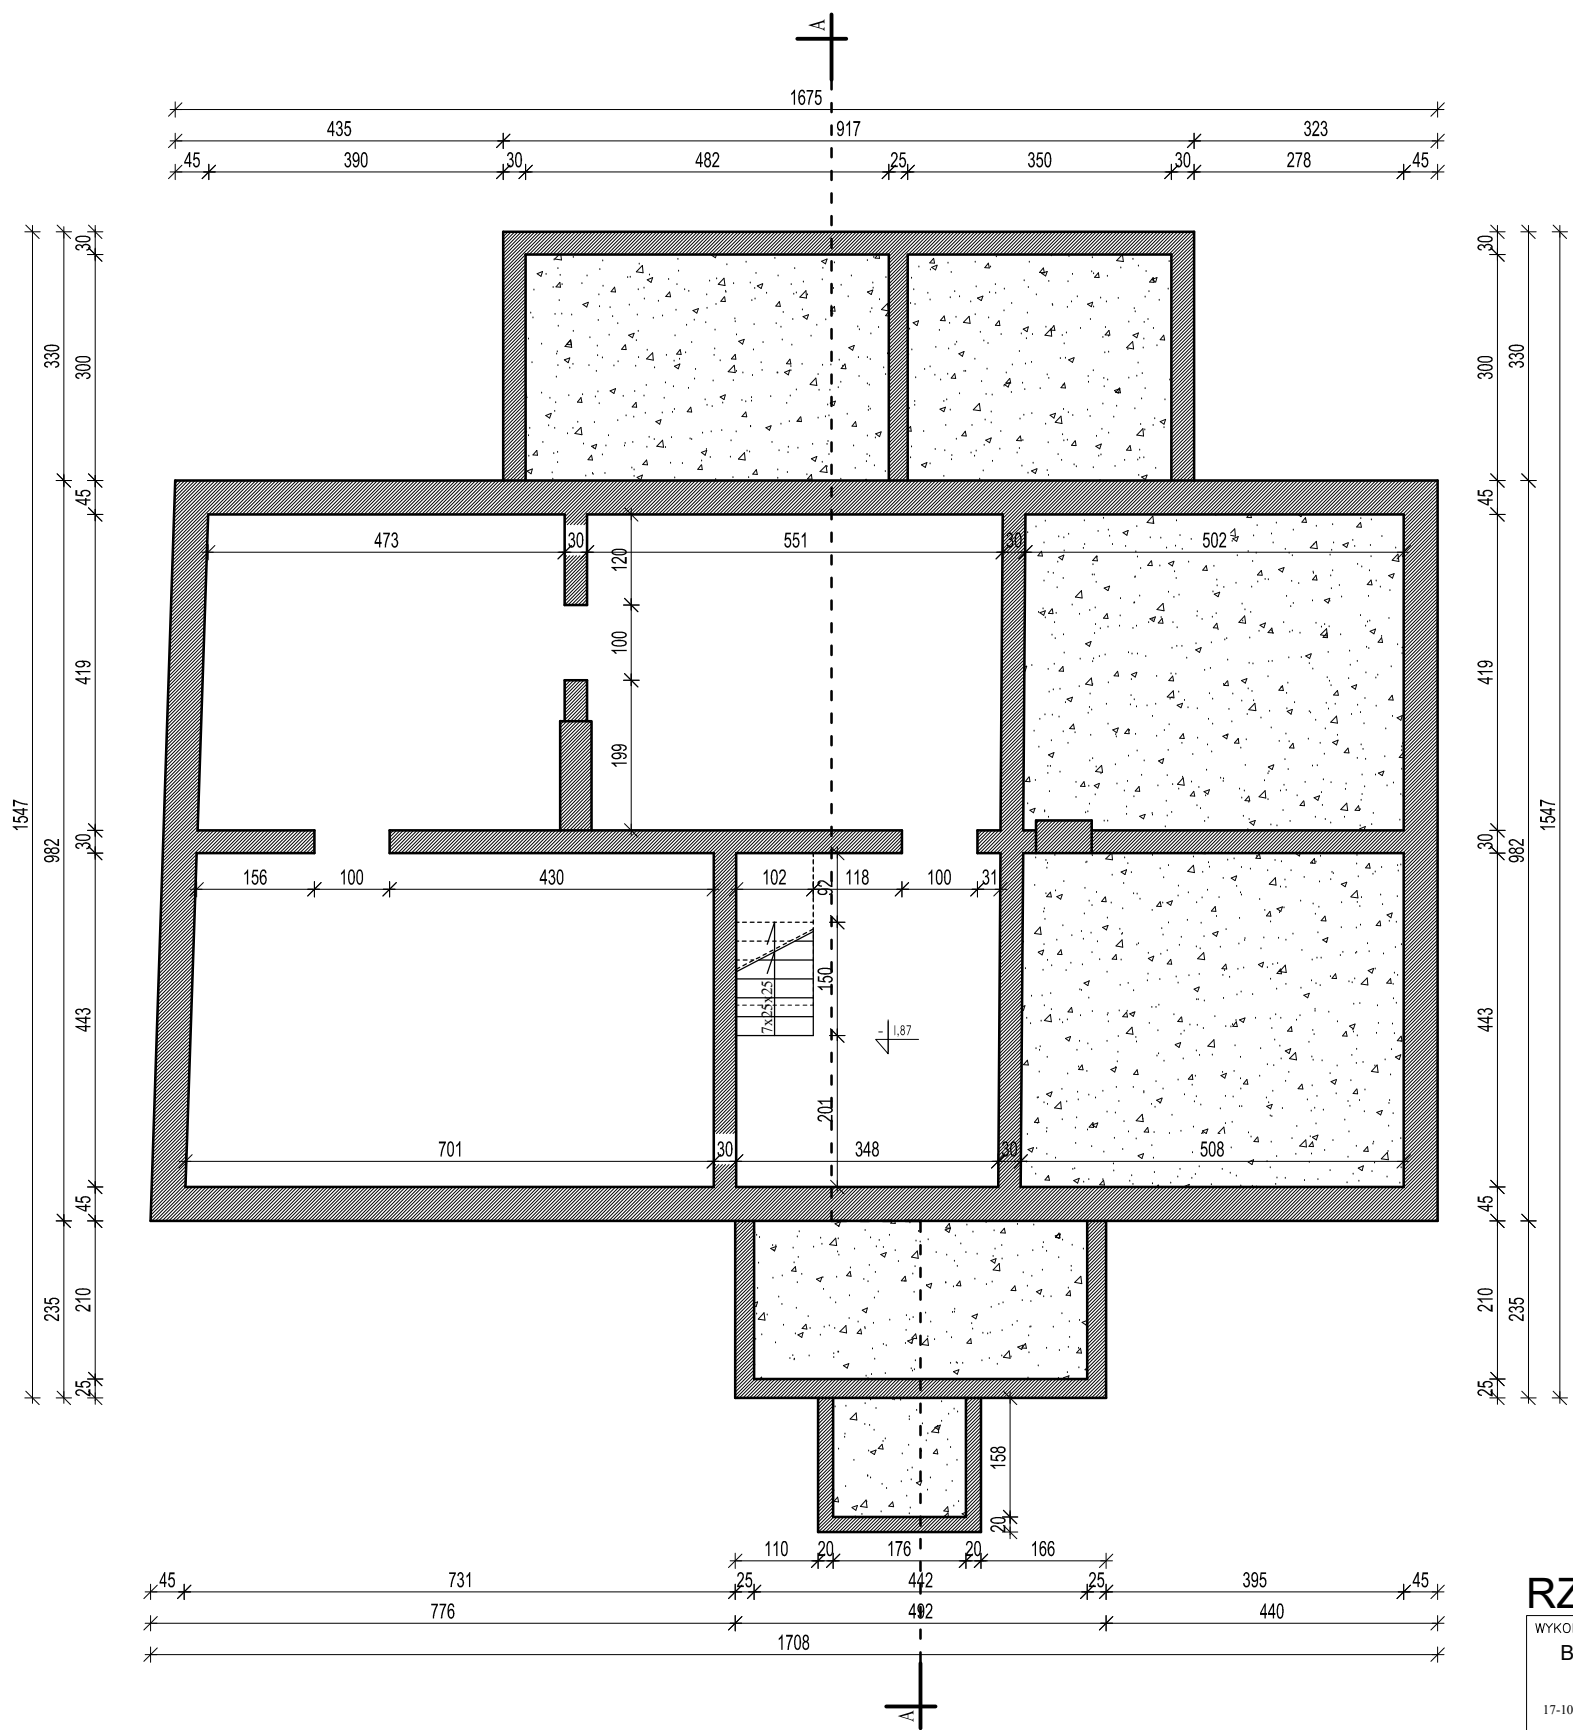


### RZUT PIWNICY

WYKONAWCA: <b>BIURO PROJEKTOWE ŻERO WOJCIECH ŻERO</b> 17-100 BIELSK PODLASKI UL. KOLEJOWA 5A TEL/FAX (85) 730 22 92		AUTOR PROJEKTU: PODPIS: <b>inż. ROMAN ŻERO</b>	
NAZWA OBIEKTU: <b>INWENTARYZACJA BUDYNKU PO BYŁYM OŚRODKU ZDROWIA</b>			
ADRES: <b>ul. BIELSKA 8, ORLA DZIAŁKA NR GEOD. 126/2</b>		BRANŻA: <b>ARCHITEKTONICZNA</b>	SKALA: <b>1:100</b>
ASYSTENT PROJEKTANTA: <b>inż. Beata Łukaszewicz</b>		DATA: <b>09.12.2019r.</b>	
		NR RYSUNKU: <b>2</b>	


## PARTER - WYKAZ POMIESZCZEN

L.P.	NAZWA POMIESZCZENIA	POW. UŻYT.	POSADZKA
0/1	WIATROŁAP	9,80m <sup>2</sup>	terakota
0/2	HOLL	12,05m <sup>2</sup>	panele
0/3	KŁATKA SCHODOWA	2,95m <sup>2</sup>	drewno
0/4	POCZEKALNIA	12,65m <sup>2</sup>	gumoleum
0/5	GABINET LEKARSKI	17,40m <sup>2</sup>	gumoleum
0/6	GABINET LEKARSKI	20,00m <sup>2</sup>	gumoleum
0/7	POCZEKALNIA	18,40m <sup>2</sup>	gumoleum
0/8	WIATROŁAP	14,45m <sup>2</sup>	terakota
0/9	KOTŁOWNIA	10,50m <sup>2</sup>	terakota
0/10	WC	2,00m <sup>2</sup>	terakota
0/11	WC	1,25m <sup>2</sup>	terakota
0/12	WC	2,95m <sup>2</sup>	terakota
0/13	POKÓJ SOCJALNY	17,50m <sup>2</sup>	gumoleum
0/14	ZAPLECZE APTEKI	10,20m <sup>2</sup>	gumoleum
0/15	APTEKA	11,60m <sup>2</sup>	gumoleum
RAZEM		163,70m <sup>2</sup>	

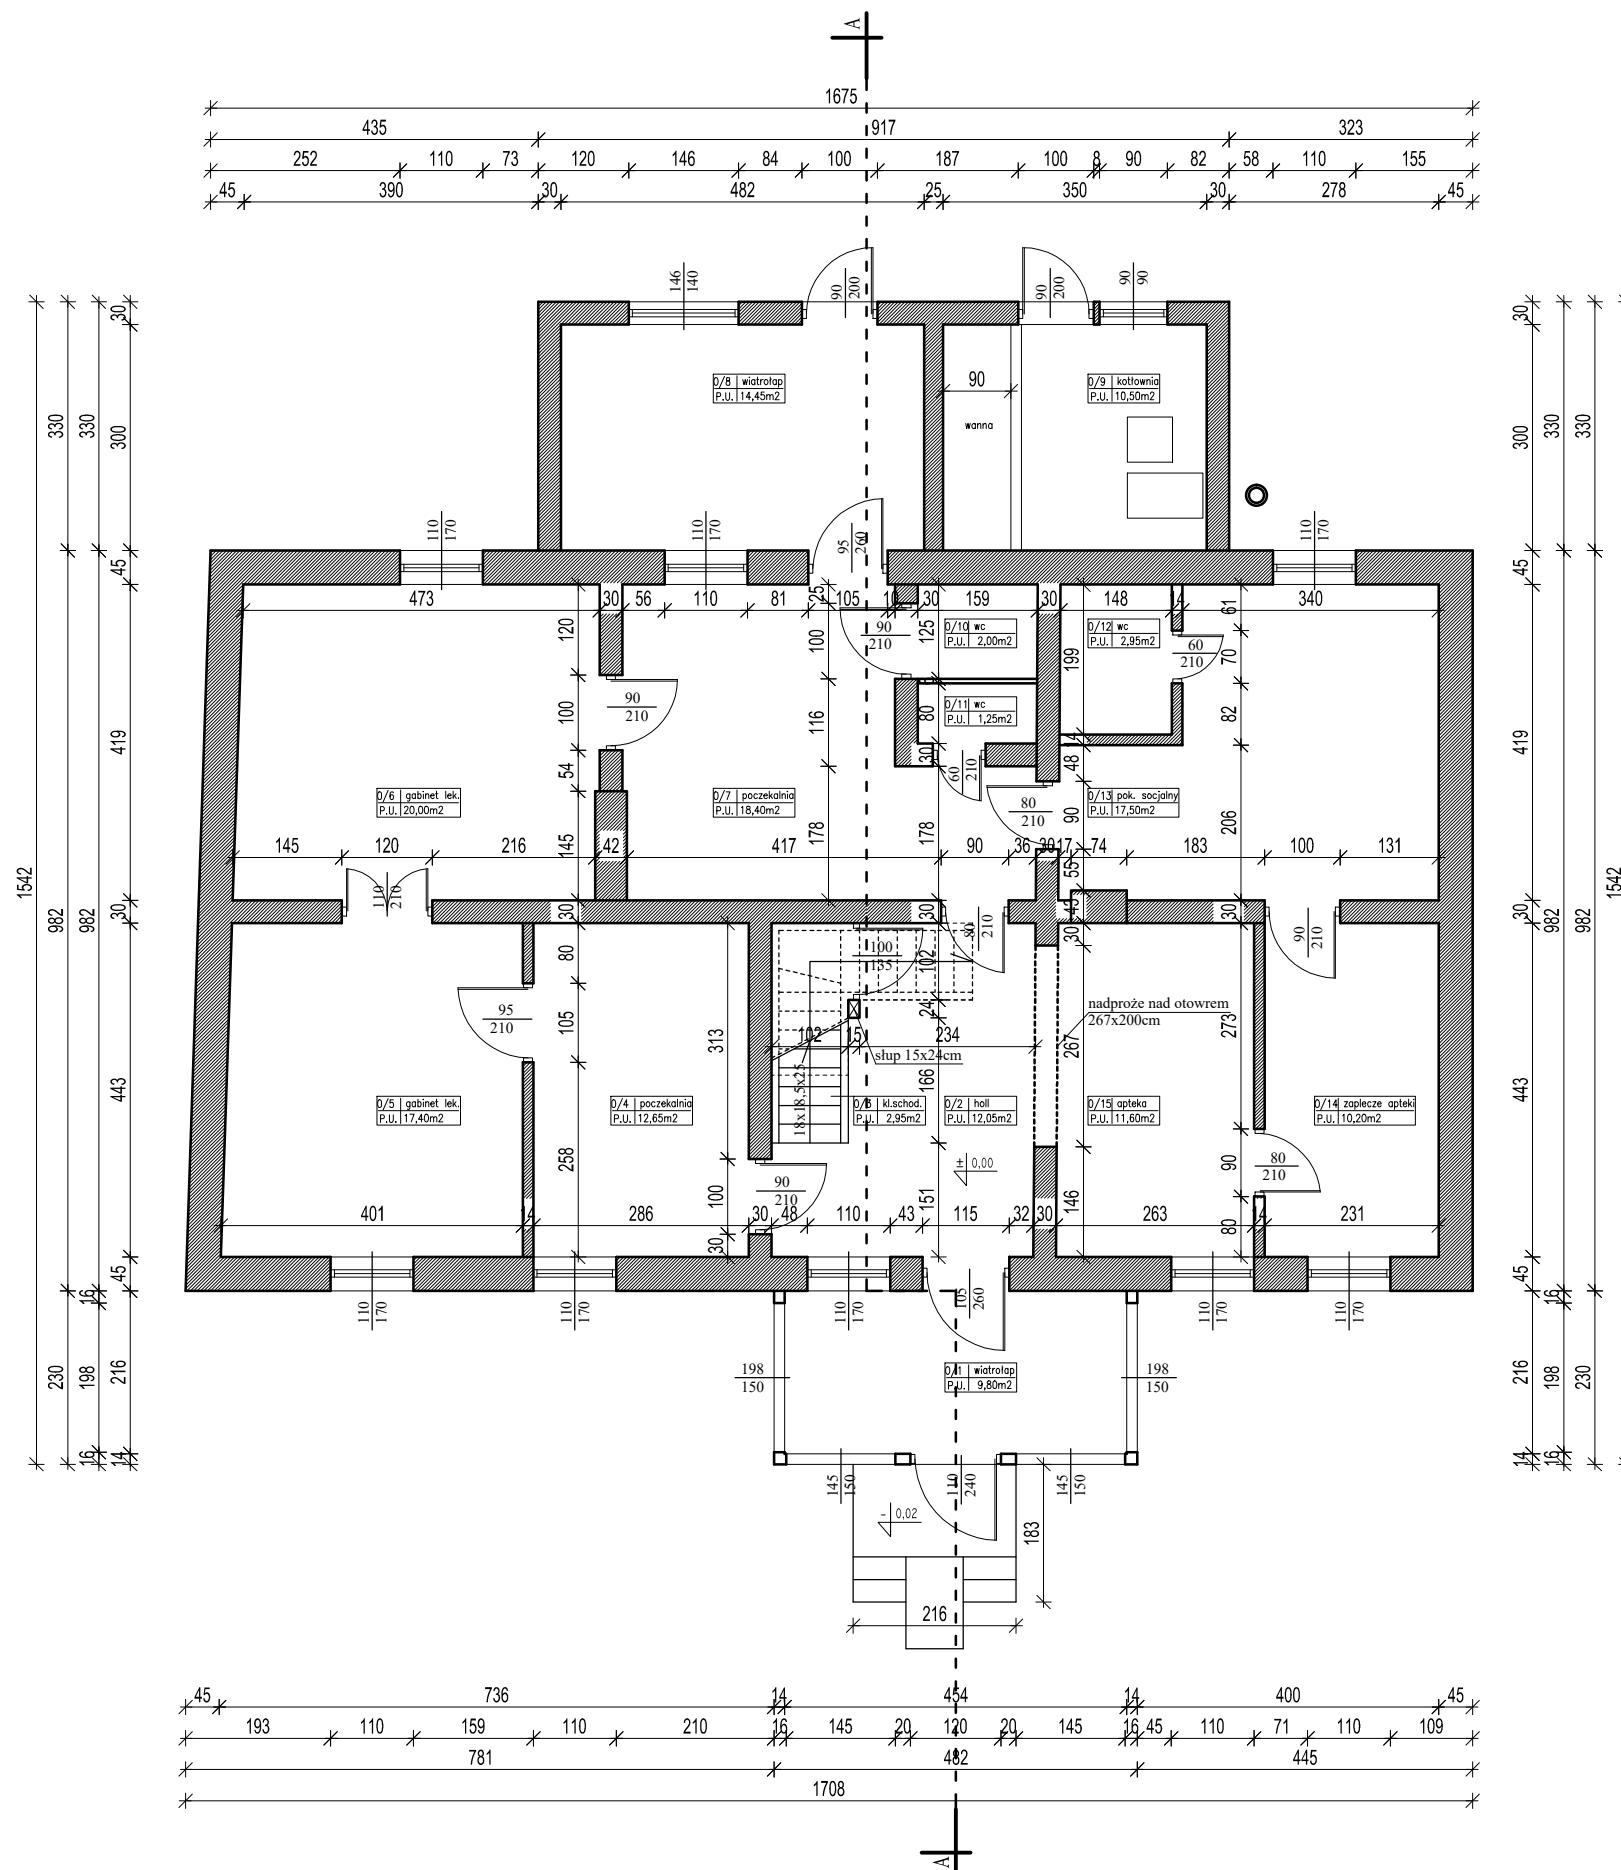

## RZUT PARTERU


WYKONAWCA: <b>BIURO PROJEKTOWE ŻERO WOJCIECH ŻERO</b> 17-100 BIELSK PODLASKI UL. KOLEJOWA 5A TEL/FAX (85) 730 22 92	AUTOR PROJEKTU: PODPIS: <b>inż. ROMAN ŻERO</b>  UPR. BUD. DO PROJ. I KIER. ROB. BUD. W SPEC. ARCHIT. I KONSTR. BUDOWLANEJ B/O NR BL 31/81 I BL 108/92 §2 UST 1 P.1, §4 UST 2, §5 UST 1 P.1, §6 UST. 1 I 2, §7, §13 UST 1 P. 12
NAZWA OBIEKTU: <b>INWENTARYZACJA BUDYNKU PO BYŁYM OŚRODKU ZDROWIA</b>	
ADRES: <b>ul. BIELSKA 8, ORLA DZIAŁKA NR GEOD. 126/2</b>	BRANŻA: <b>ARCHITEKTONICZNA</b>
ASYSTENT PROJEKTANTA: <b>inż. Beata Łukaszewicz</b>	SKALA: <b>1:100</b> DATA: <b>09.12.2019r.</b> NR RYSUNKU: <b>3</b>

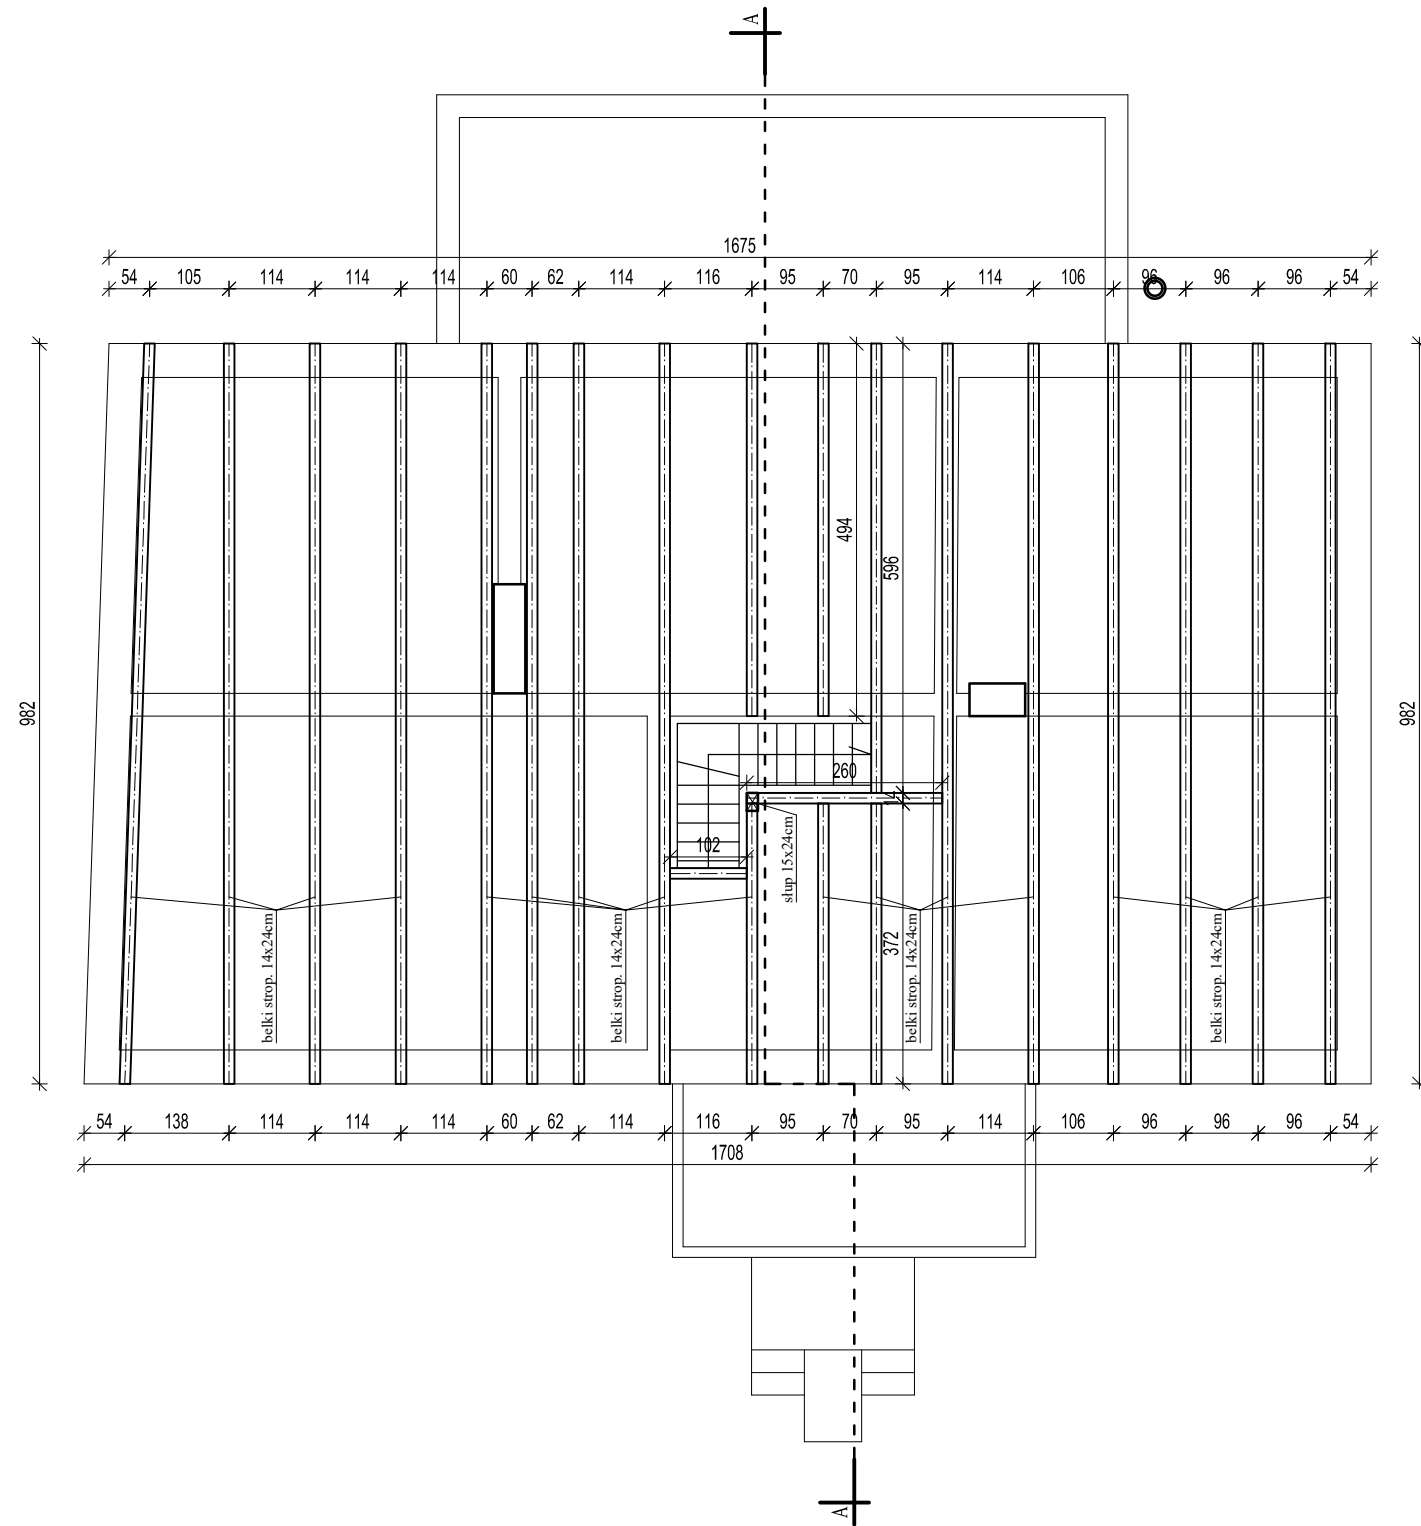

## RZUT BELEK STROPOWYCH


WYKONAWCA: <b>BIURO PROJEKTOWE ŻERO WOJCIECH ŻERO</b> 17-100 BIELSK PODLASKI UL. KOLEJOWA 5A TEL/FAX (85) 730 22 92	AUTOR PROJEKTU: PODPIS: <b>inż. ROMAN ŻERO</b>  UPR. BUD. DO PROJ. I KIER. ROB. BUD. W SPEC. ARCHIT. I KONSTR. BUDOWLANEJ B/O NR BL. 31/81 I BL. 108/92 §2 UST 1 P.1, §4 UST 2, §5 UST 1 P.1, §6 UST. 1 I 2, §7, §13 UST 1 P. 1i2
NAZWA OBIEKTU: <b>INWENTARYZACJA BUDYNKU PO BYŁYM OŚRODKU ZDROWIA</b>	
ADRES: <b>ul. BIELSKA 8, ORLA DZIAŁKA NR GEOD. 126/2</b>	BRANŻA: <b>ARCHITEKTONICZNA</b>
ASYSTENT PROJEKTANTA: <b>inż. Beata Łukaszewicz</b>	SKALA: <b>1:100</b> DATA: <b>09.12.2019r.</b> NR RYSUNKU: <b>4</b>



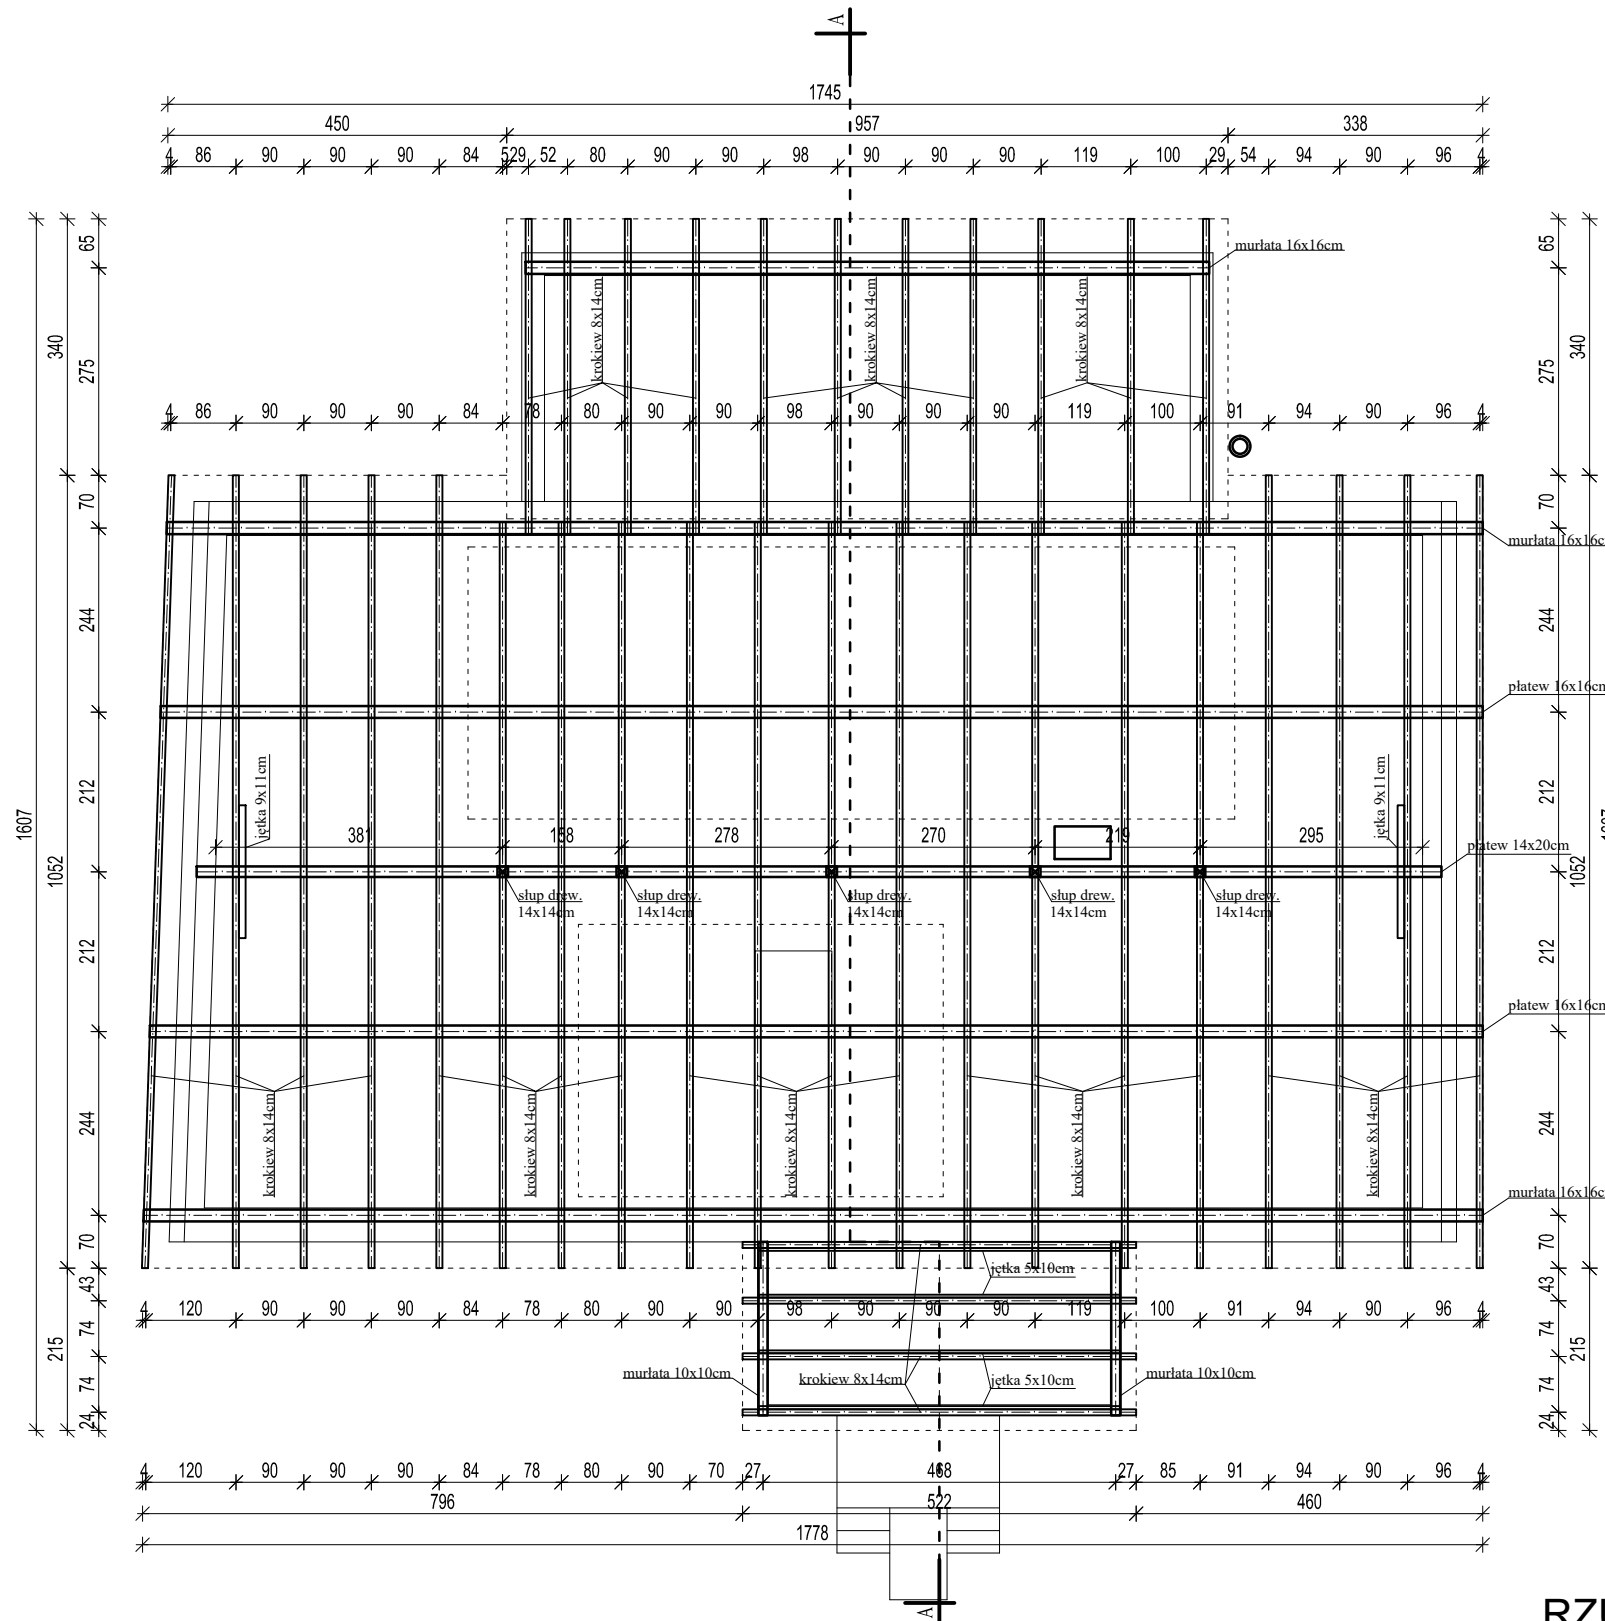

## RZUT WIĘŻBY DACHOWEJ

WYKONAWCA: <b>BIURO PROJEKTOWE ŻERO WOJCIECH ŻERO</b> 17-100 BIELSK PODLASKI UL. KOLEJOWA 5A TEL/FAX (85) 730 22 92	AUTOR PROJEKTU: PODPIS: <b>inż. ROMAN ŻERO</b>
UPR. BUD. DO PROJ. I KIER. ROB. BUD. W SPEC. ARCHIT. I KONSTR. BUDOWLANEJ B/O NR BL. 31/81 I BL. 108/92 §2 UST 1 P.1, §4 UST 2, §5 UST 1 P.1, §6 UST. 1 I 2, §7, §13 UST 1 P. 12	
NAZWA OBIEKTU: <b>INWENTARYZACJA BUDYNKU PO BYŁYM OŚRODKU ZDROWIA</b>	
ADRES: <b>ul. BIELSKA 8, ORLA DZIAŁKA NR GEOD. 126/2</b>	BRANŻA: <b>ARCHITEKTONICZNA</b>
ASYSTENT PROJEKTANTA: <b>inż. Beata Łukaszewicz</b>	SKALA: <b>1:100</b>
	DATA: <b>09.12.2019r.</b>
	NR RYSUNKU: <b>6</b>

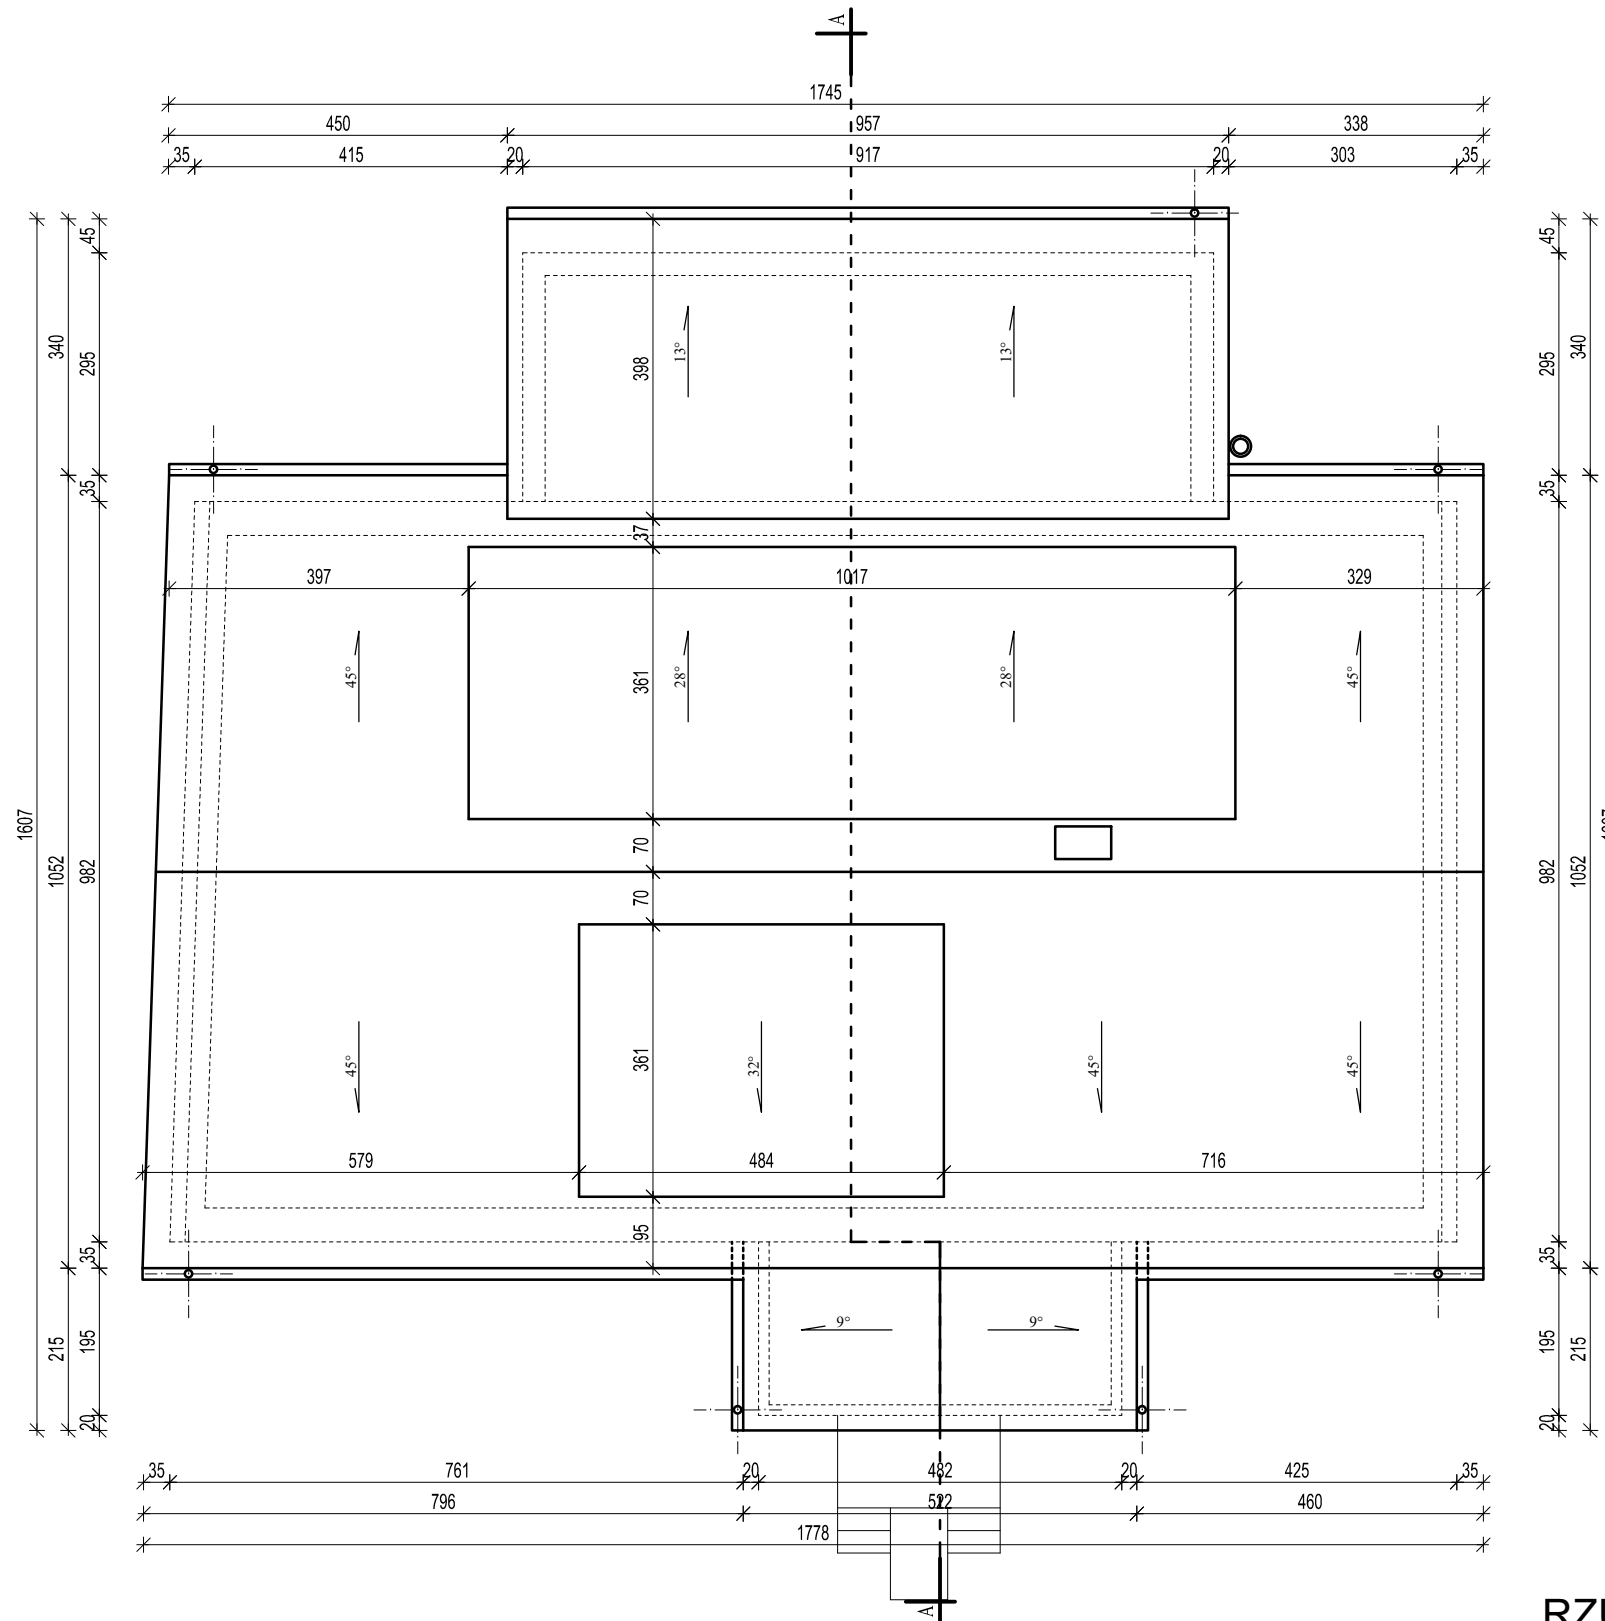


## RZUT DACHU


WYKONAWCA: <b>BIURO PROJEKTOWE ŻERO WOJCIECH ŻERO</b> 17-100 BIELSK PODLASKI UL. KOLEJOWA 5A TEL/FAX (85) 730 22 92		AUTOR PROJEKTU: PODPIS: <b>inż. ROMAN ŻERO</b>	
NAZWA OBIEKTU: <b>INWENTARYZACJA BUDYNKU PO BYŁYM OŚRODKU ZDROWIA</b>			
ADRES: <b>ul. BIELSKA 8, ORLA DZIAŁKA NR GEOD. 126/2</b>		BRANŻA: <b>ARCHITEKTONICZNA</b>	SKALA: <b>1:100</b>
ASYSTENT PROJEKTANTA: <b>inż. Beata Łukaszewicz</b>		DATA: <b>09.12.2019r.</b>	
		NR RYSUNKU: <b>7</b>	






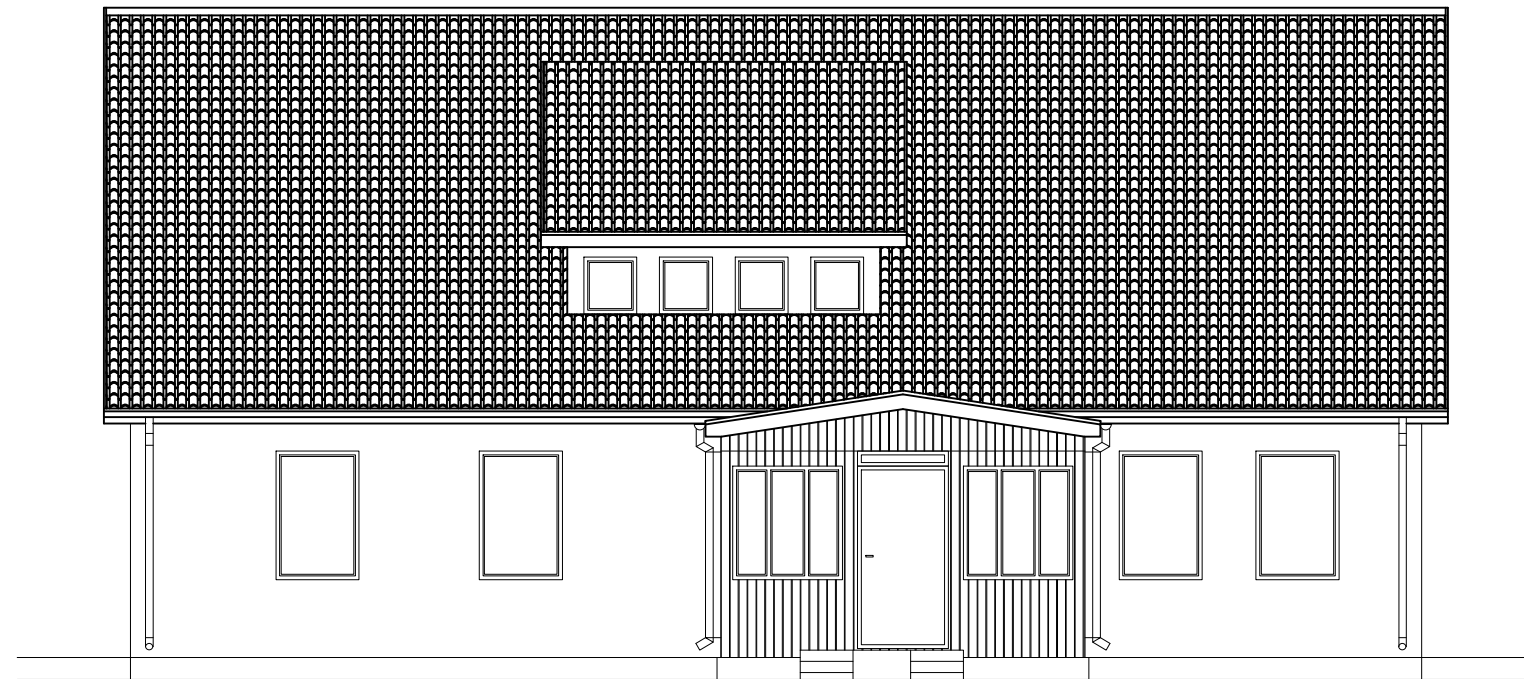


*elewacja południowa - frontowa*

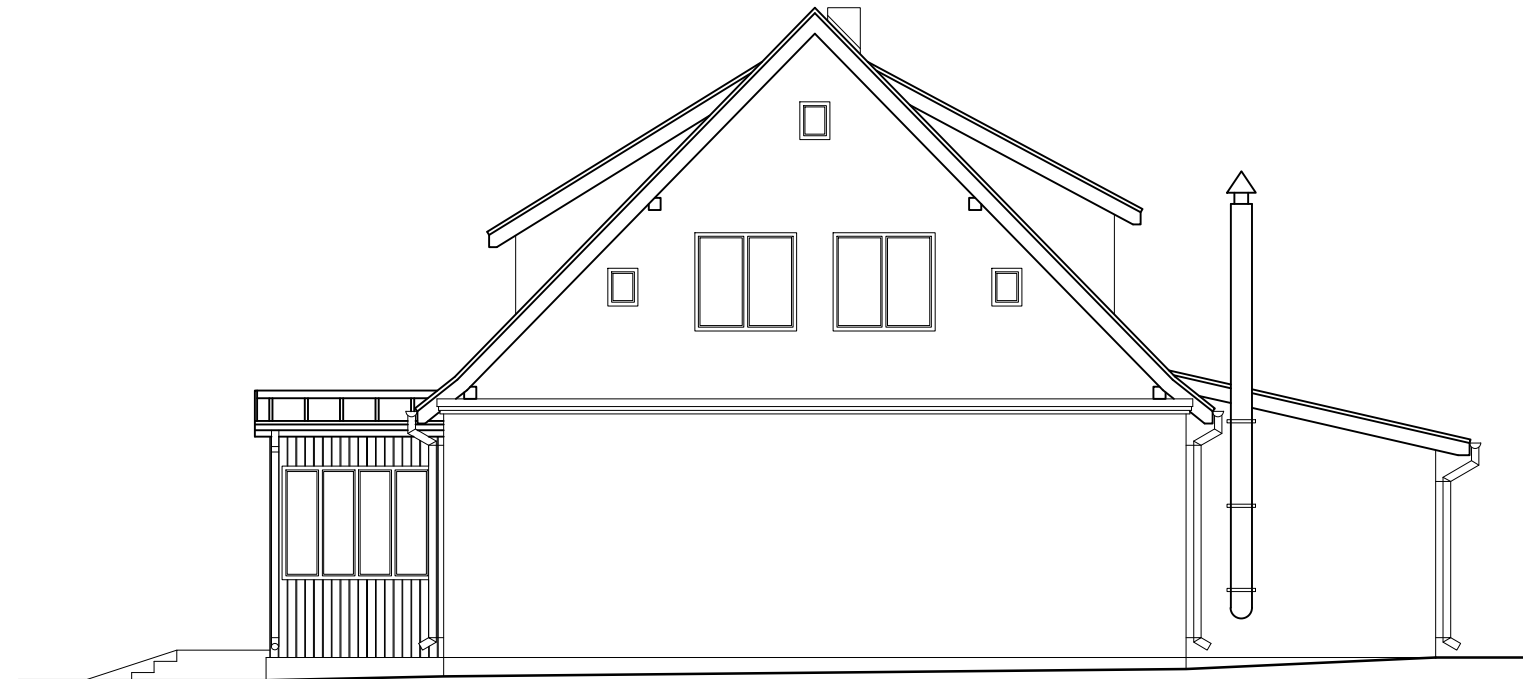

*elewacja wschodnia*

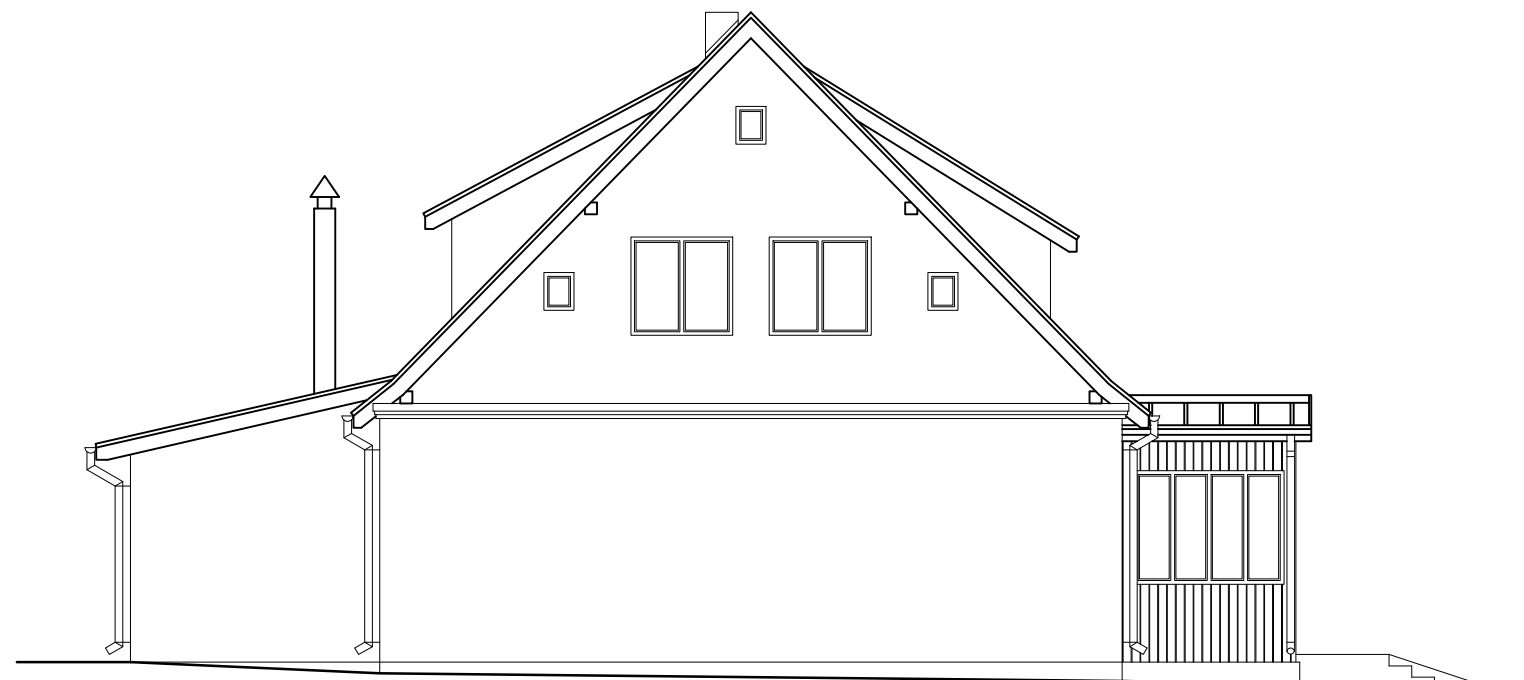

*elewacja zachodnia*

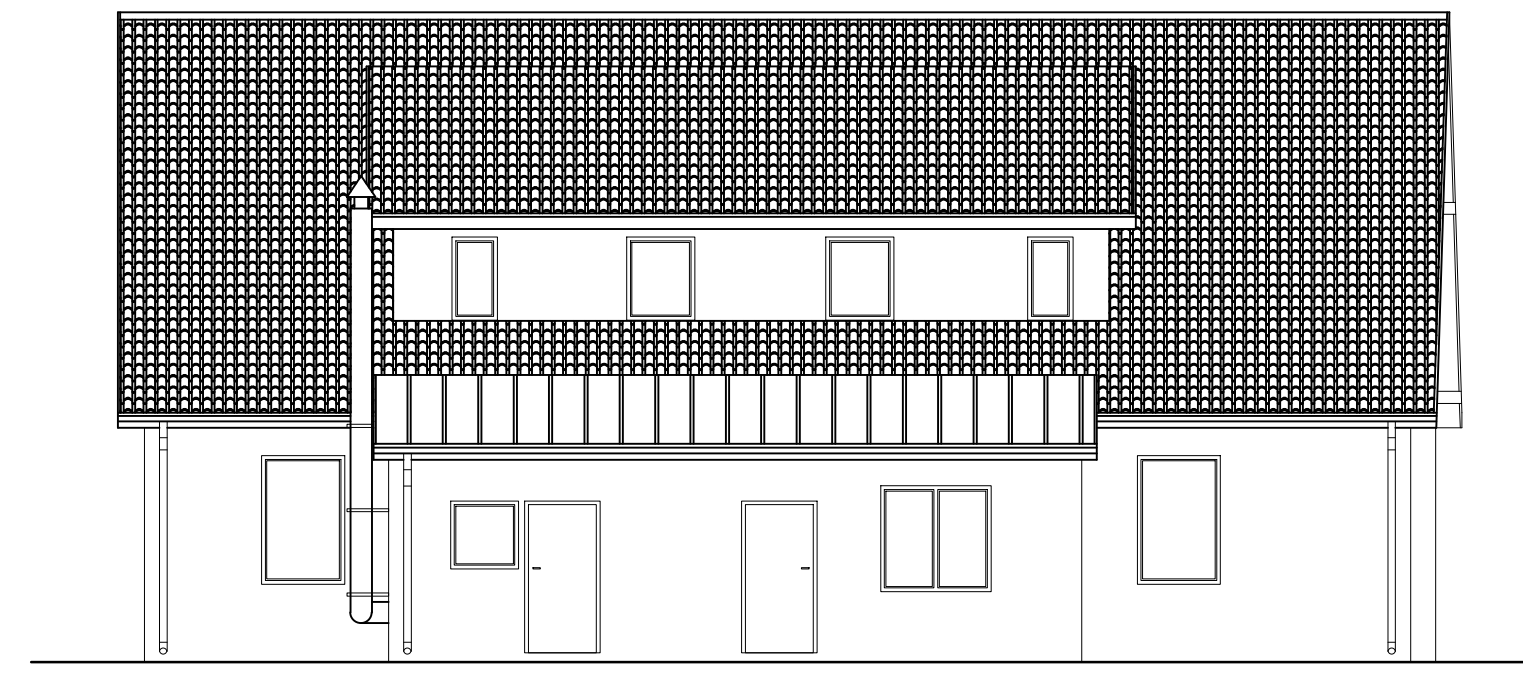

*elewacja północna*

## ELEWACJE

WYKONAWCA: <b>BIURO PROJEKTOWE ŻERO WOJCIECH ŻERO</b> 17-100 BIELSK PODLASKI UL. KOLEJOWA 5A TEL/FAX (85) 730 22 92		AUTOR PROJEKTU: <b>inż. ROMAN ŻERO</b> PODPIS: UPR. BUD. DO PROJ. I KIER. ROB. BUD. W SPEC. ARCHIT. I KONSTR. BUDOWLANEJ B/O NR BL 31/81 I BL. 108/92 §2 UST 1 P.1, §4 UST 2, §5 UST 1 P.1, §6 UST. 1 I 2, §7, §13 UST 1 P. 12	
NAZWA OBIEKTU: <b>INWENTARYZACJA BUDYNKU PO BYŁYM OŚRODKU ZDROWIA</b>			
ADRES: <b>ul. BIELSKA 8, ORLA DZIAŁKA NR GEOD. 126/2</b>		BRANŻA: <b>ARCHITEKTONICZNA</b>	SKALA: <b>1:100</b>
ASYSTENT PROJEKTANTA: <b>inż. Beata Łukaszewicz</b>		DATA: <b>09.12.2019r.</b> NR RYSUNKU: <b>9</b>	