


Profil kanalizacji pompowni

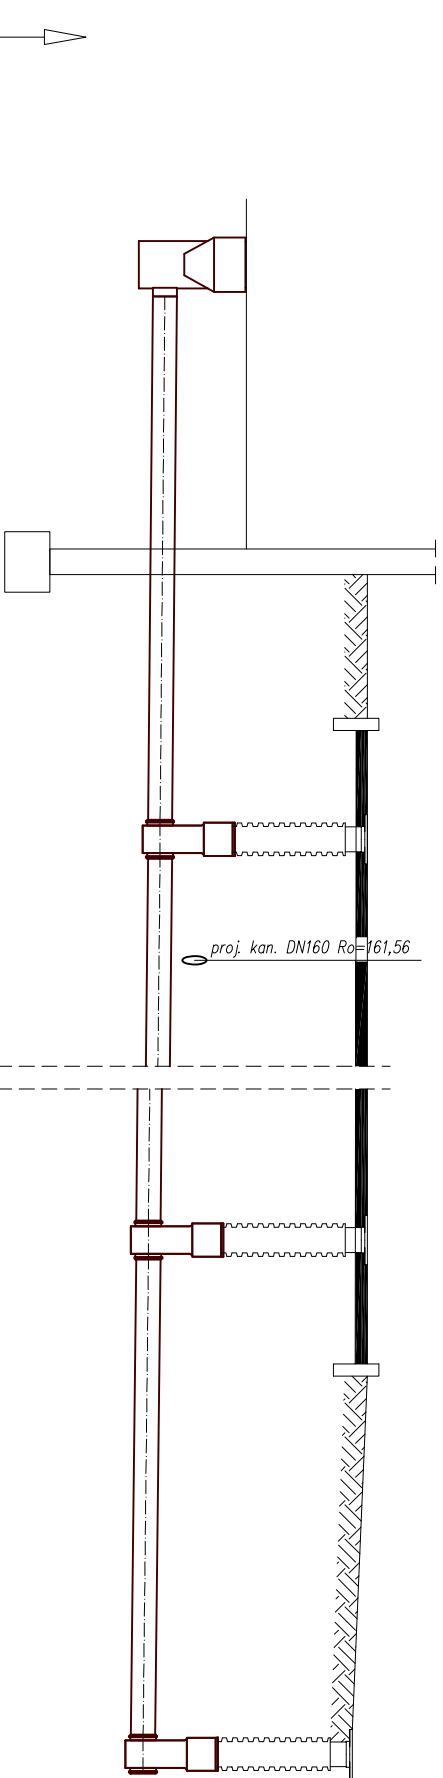

Poziom porównawczy – 159,00m n.p.m.

Rzędno terenu [m n.p.t.]	161,90	162,70	162,70	162,60
Rzędno dna przewodu	161,28	161,24	161,16	161,13
Przykrycie przewodu [m]	0,46	1,30	1,38	1,31
Spadek	0,5%	0,5%	0,5%	0,5%
Długość [m]	0,00	7,60	22,60	15,00
	S1	PVC Ø160	SK3	SK4
				SK2
				6,80
				29,40

Obiekt	Rozbudowa, przebudowa stacji wodociągowej w miejscowości Oleksze				
Adres	Działka nr 3/6 Oleksze, gm. Orla				
Investor	Gmina Orla; ul. Mickiewicza 5; 17-106 Orla				
Przedmiot rysunku	PROFIL KANALIZACJI POMPOWNI			Skala	1:100 1:500
	Imię i nazwisko		Specjalność	Nr uprawnień	Data
Projektant:	mgr inż. Sławomir Majewski		INSTALACJE SANITARNE	PDU/0115/POOS/08	30.07.2016
Sprawdzający:					
					Nr:rys 6
					Podpis