Zbiorniki wyrównawcze

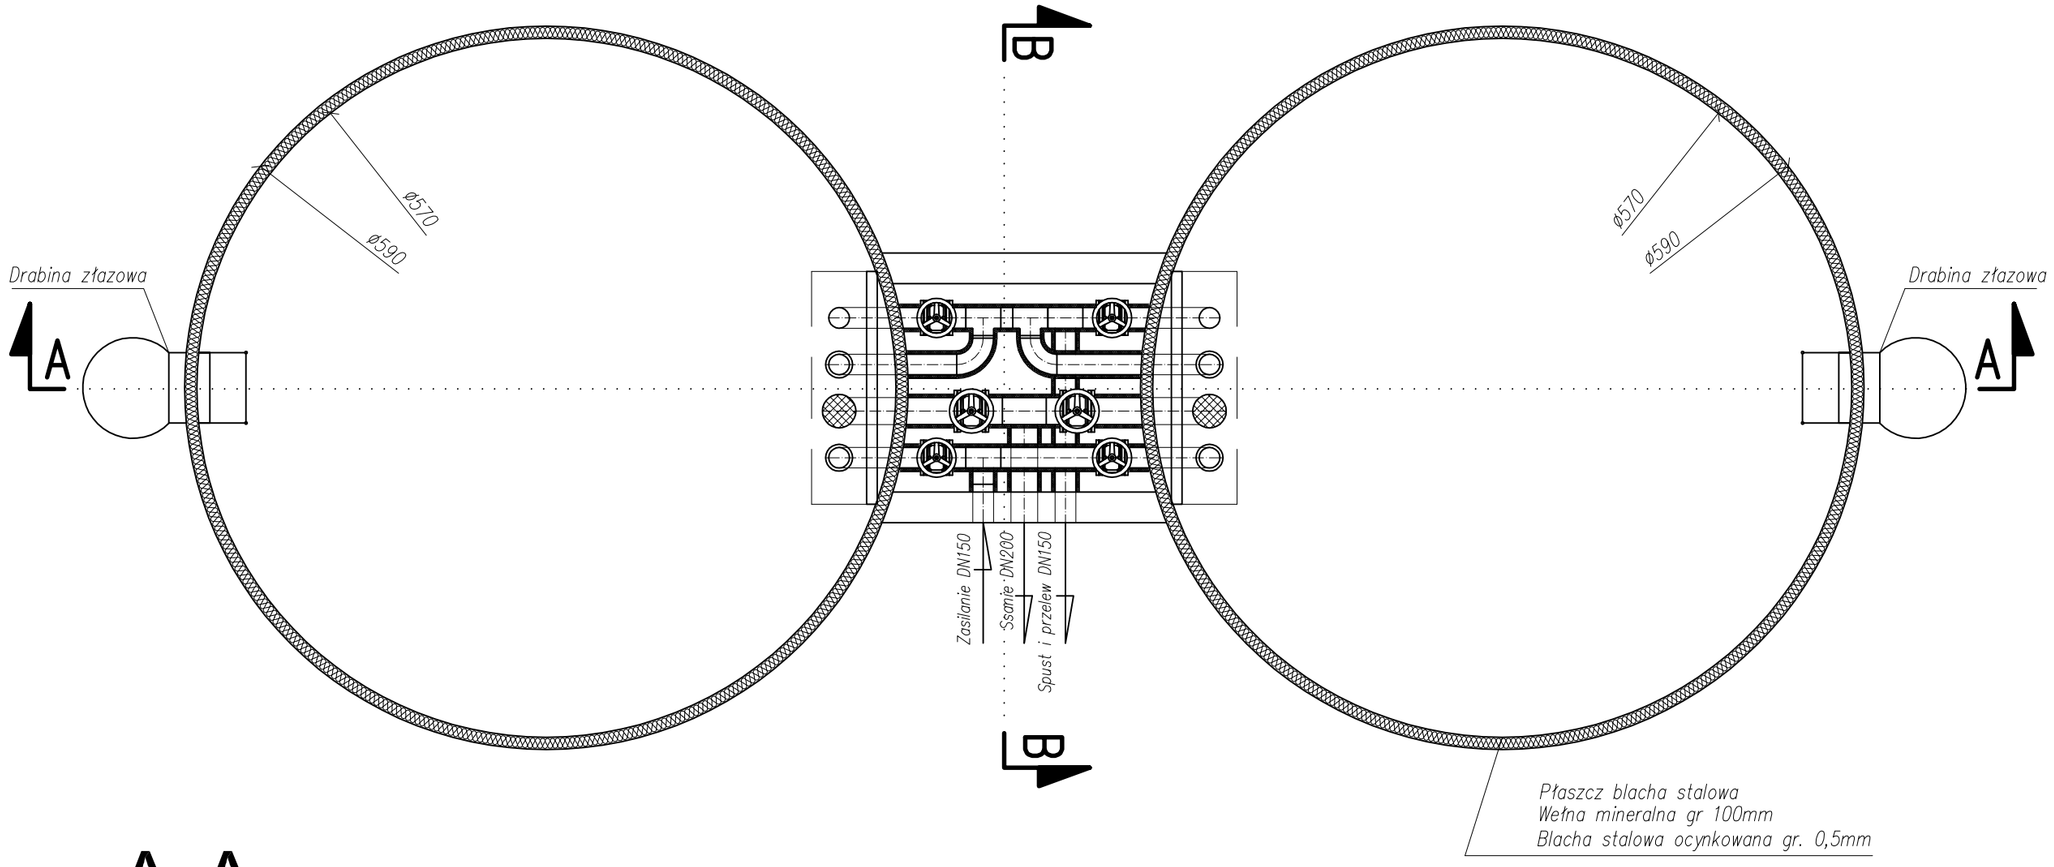

A-A

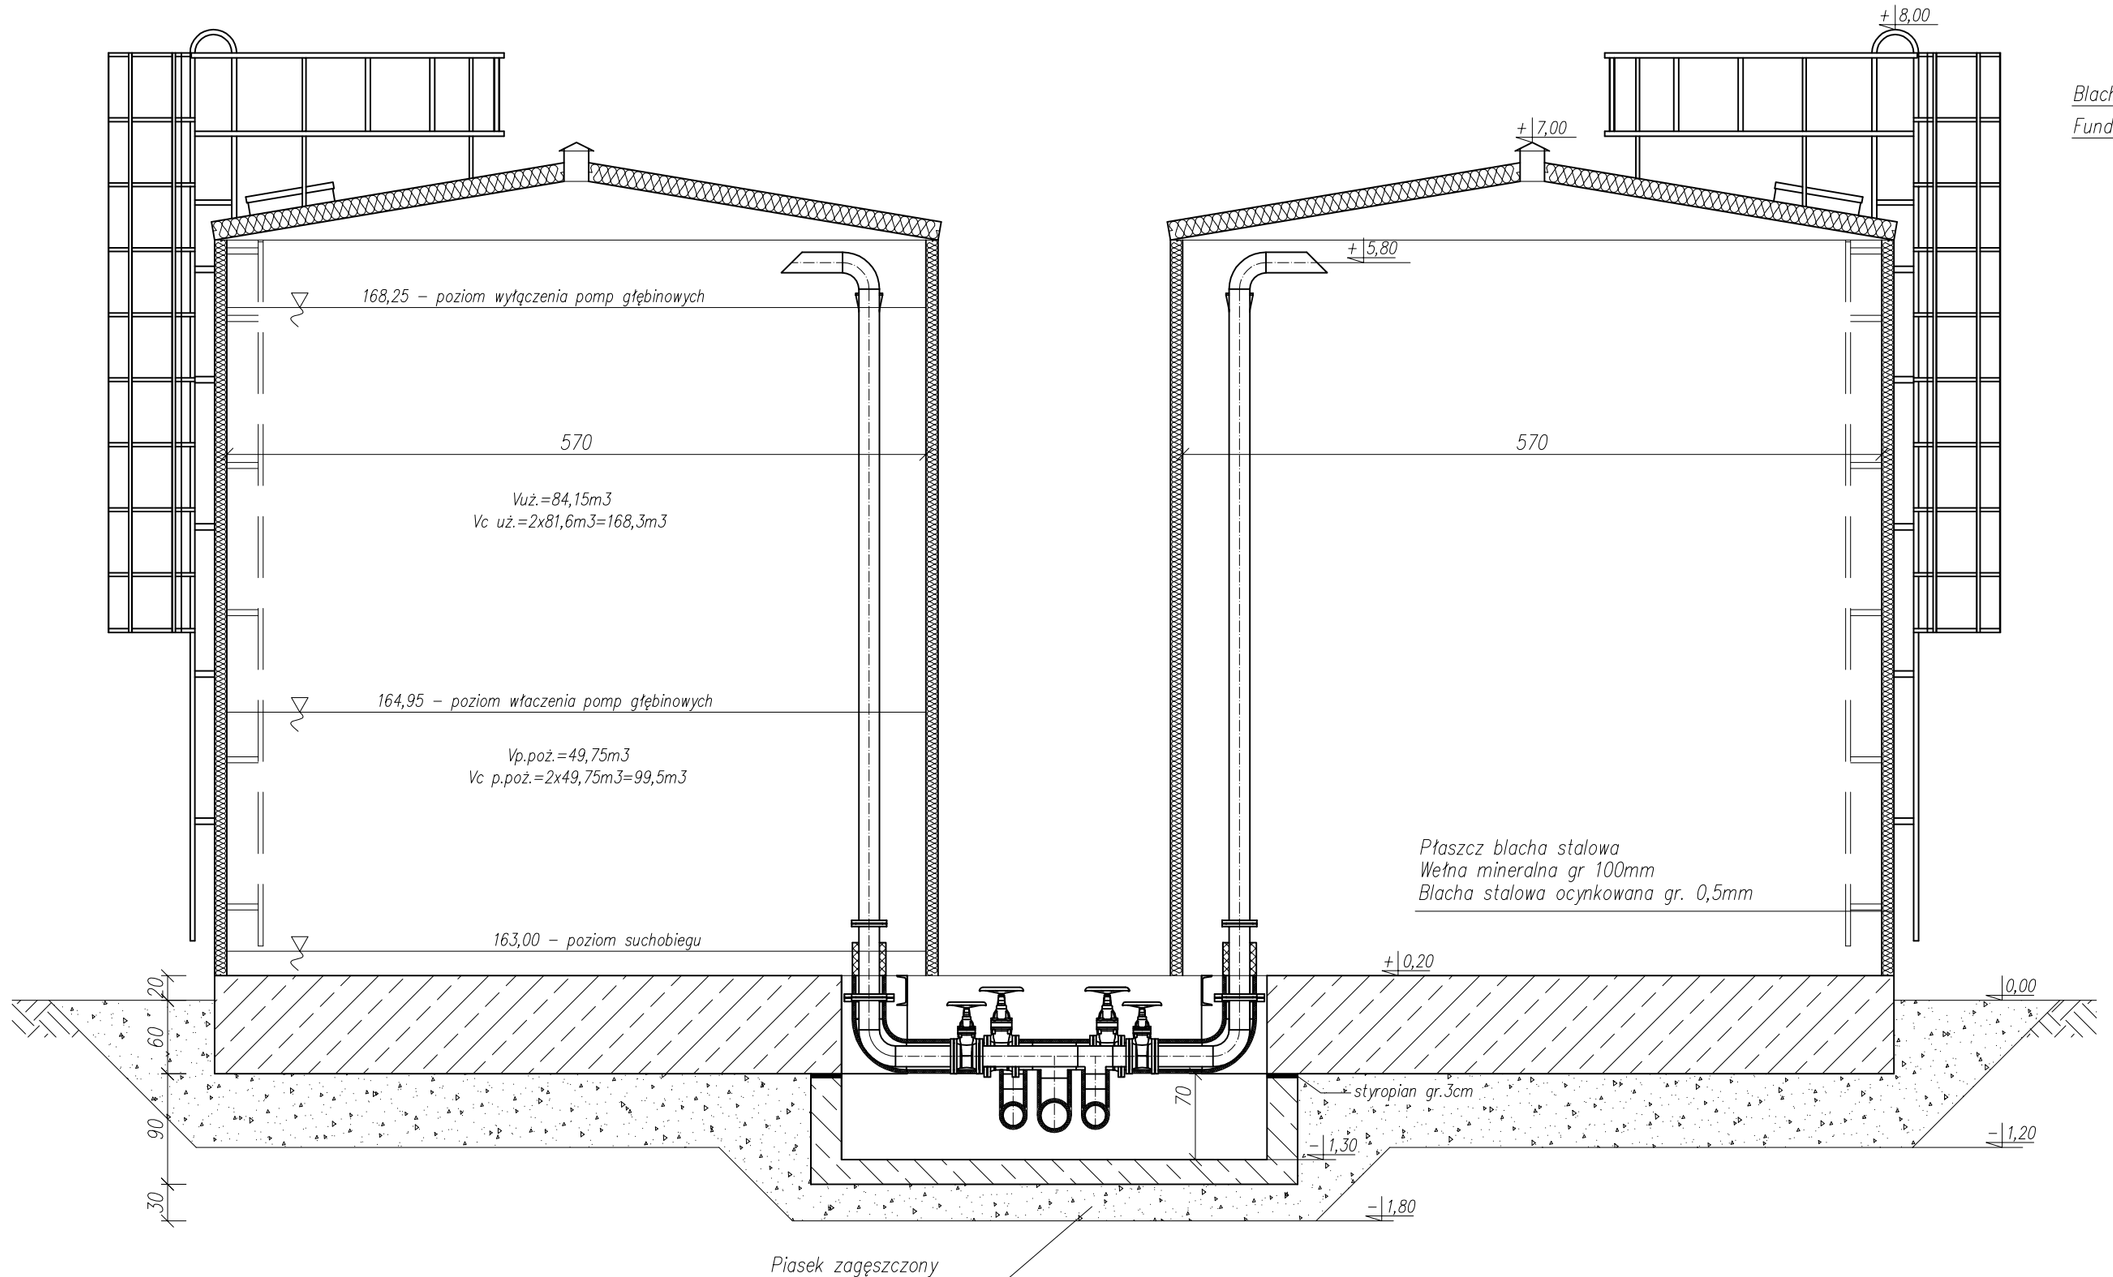

B-B

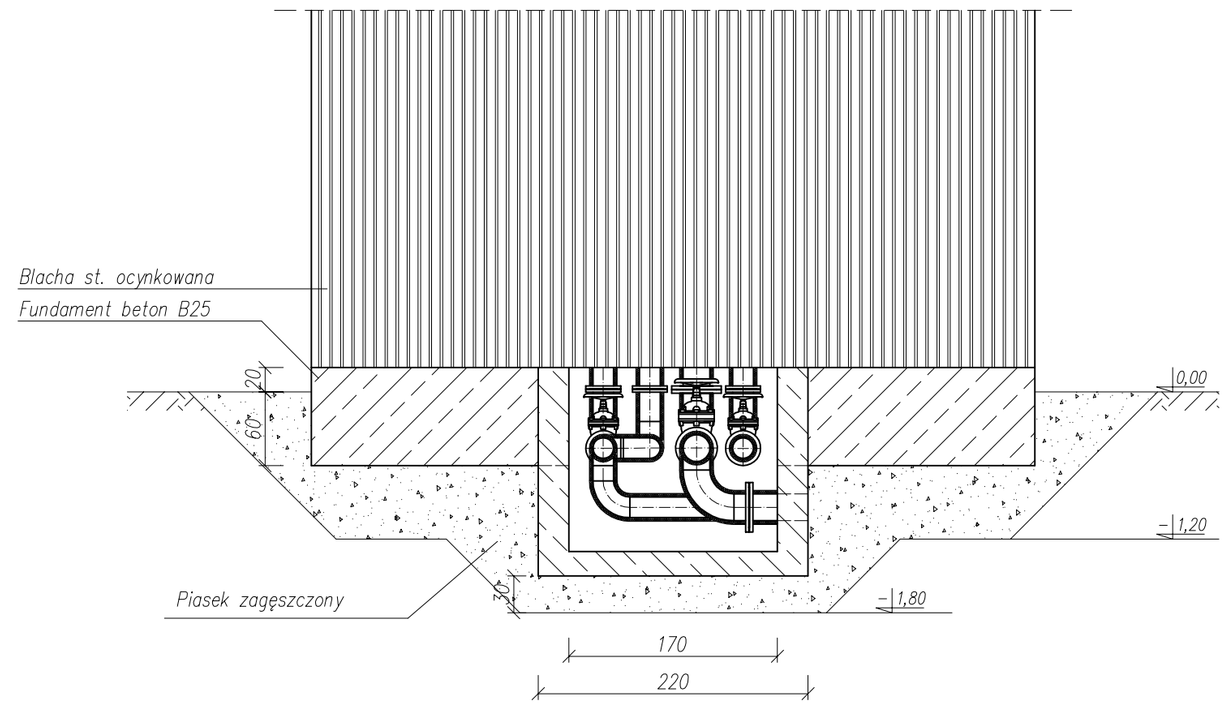

0,00=162,60

Obiekt	Rozbudowa, przebudowa stacji wodociągowej w miejscowości Oleksze				
Adres	Działka nr 3/6 Oleksze; gm. Orla				
Inwestor	Gmina Orla; ul. Mickiewicza 5; 17-106 Orla				
Przedmiot rysunku	ZBIORNIKI WYRÓWNAWCZE		Skala 1:50		Nr.rys 9
	Imie i nazwisko	Specjalność	Nr urprawnień	Data	Podpis
Projektant:	mgr inż. Sławomir Majewski	INSTALACJE SANITARNE	PDL/0115/POOS/08	30.07.2016	
Sprawdzający:					