


Rzut instalacji sanitarnych

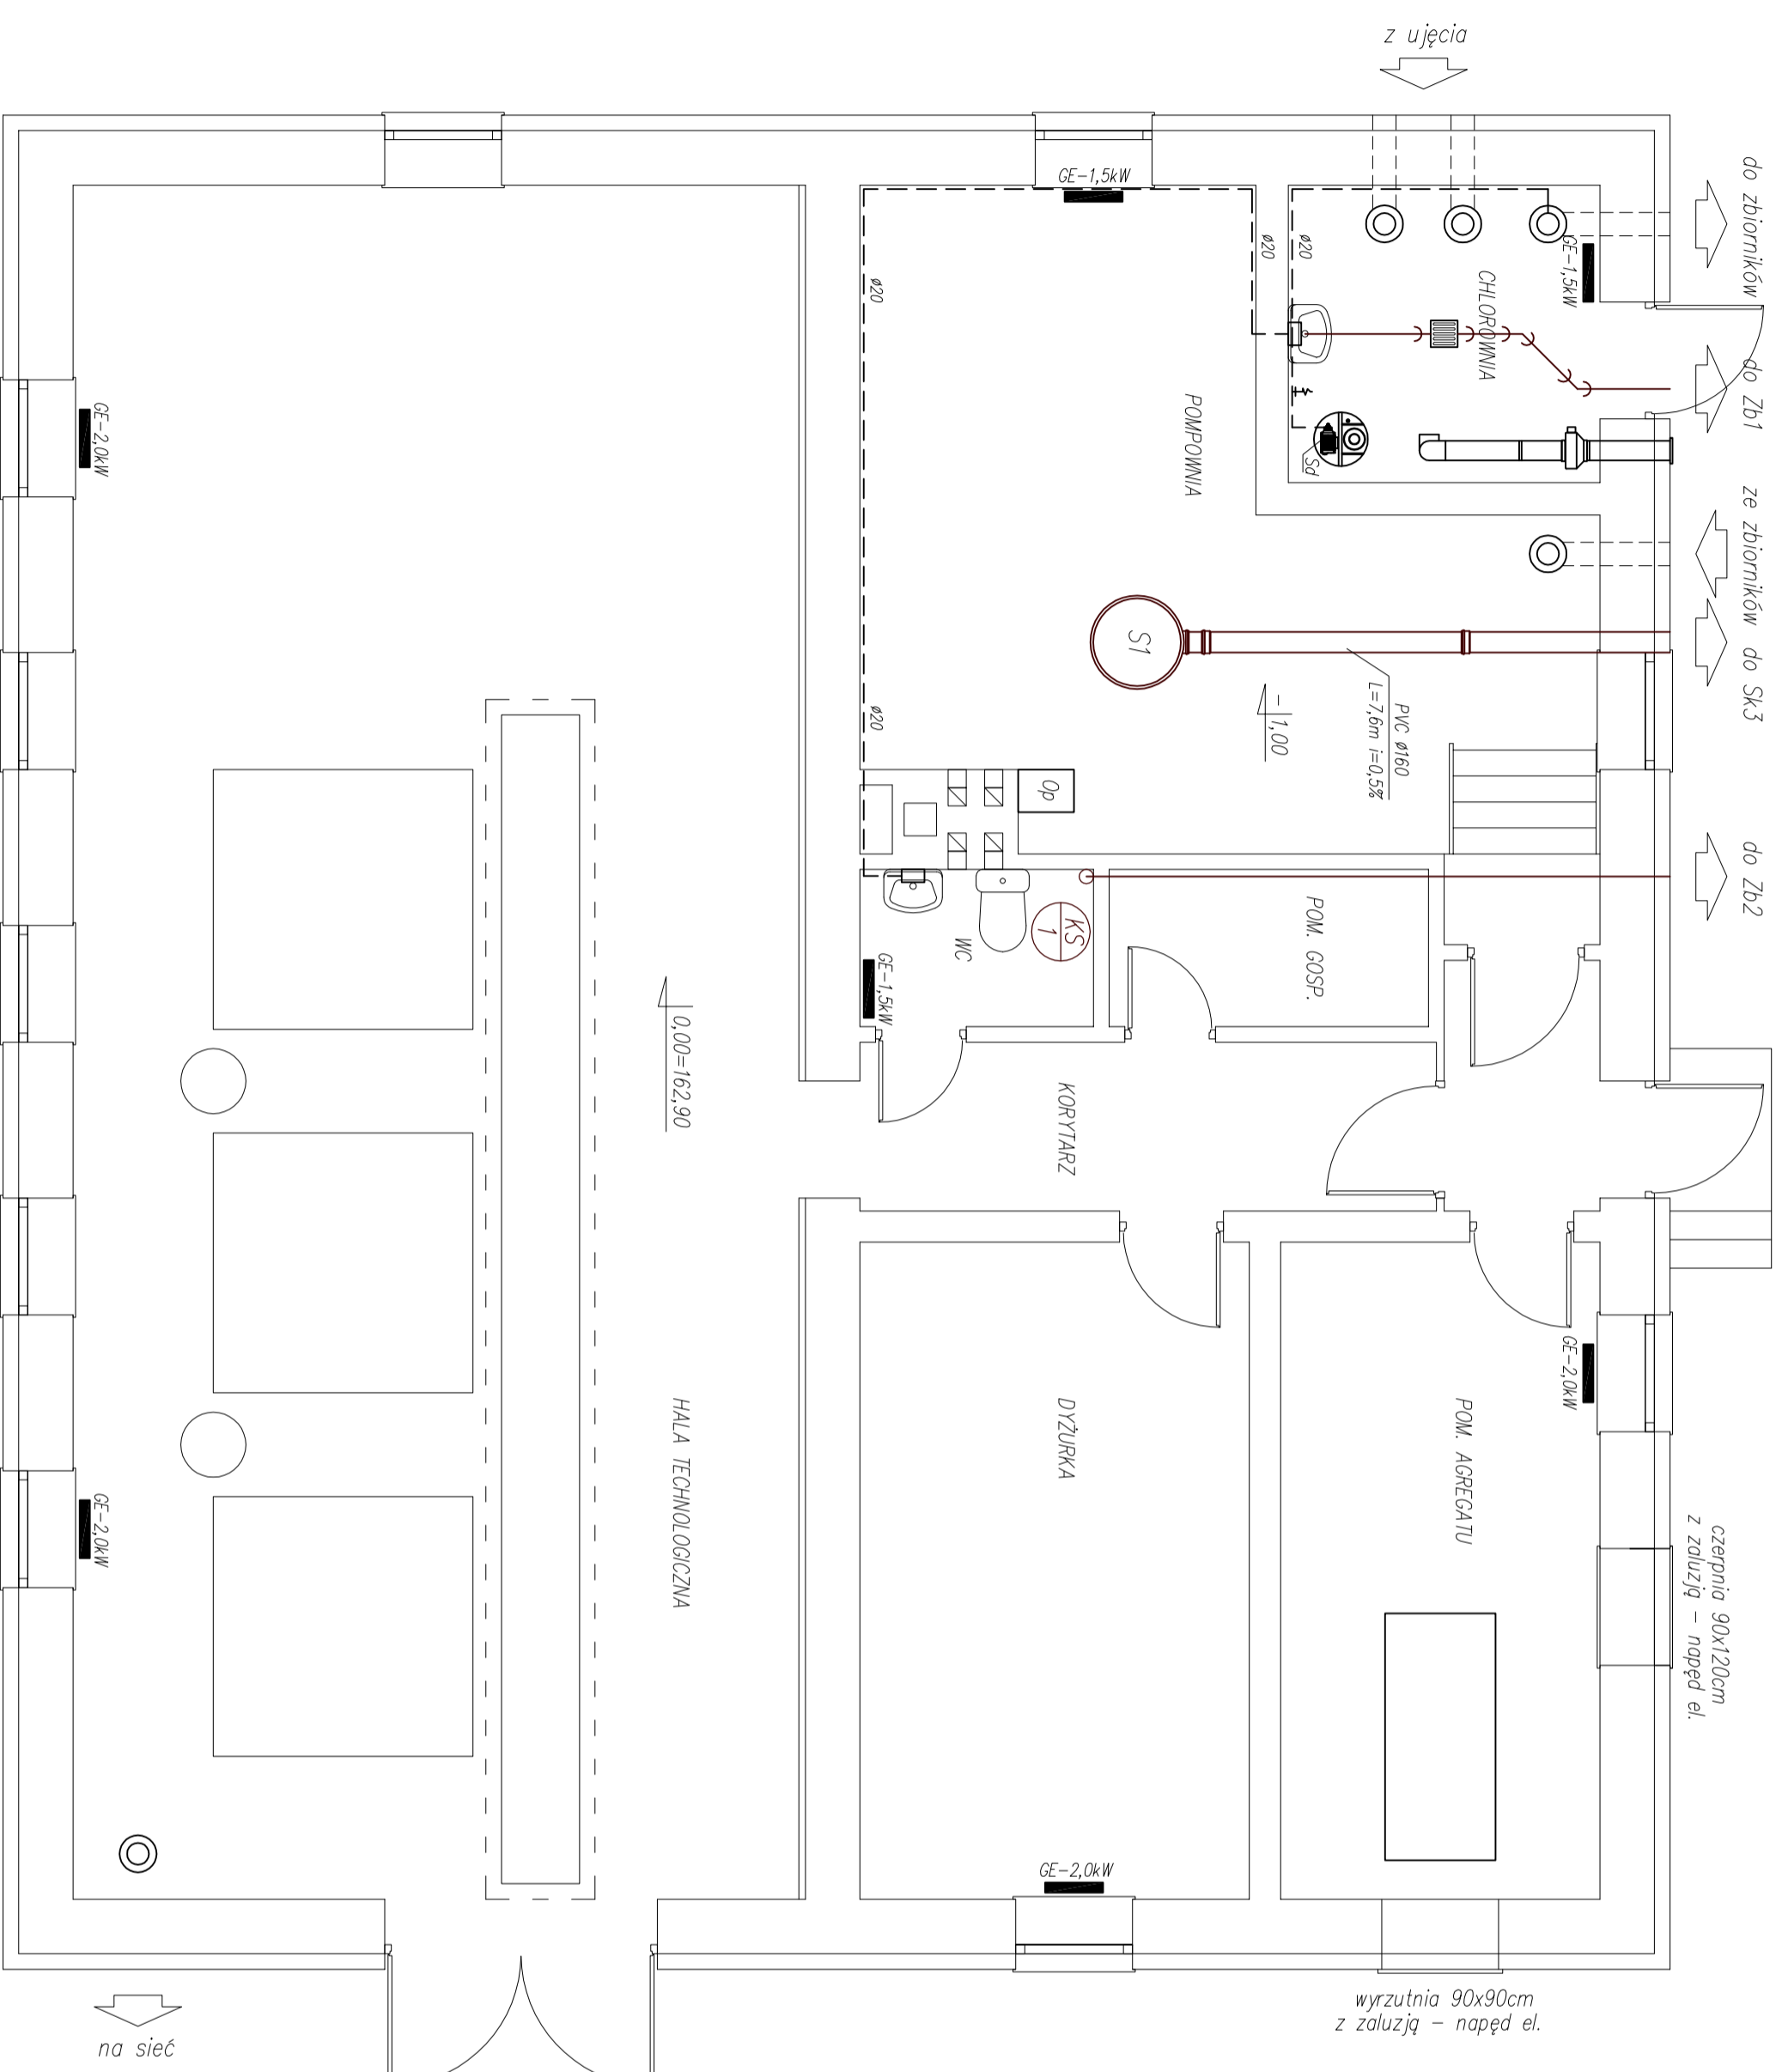

Obiekt	Rozbudowa, przebudowa stacji wododogwowej w miejscowości Oleksze		
Adres	Działka nr 3/6 Oleksze, gm. Oleksze		
Investor	Gmina Oleksze, ul. Mickiewicza 5, 17-106 Oleksze		
Przedmiot rysunku	RZUT INSTALACJI SANITARNYCH	Skala	1:50
			Nr rys 5
Projektant:	Inne i nazwisko	Specjalność	Nr uprawnień
Sprawdzający:	mgr inż. Sławomir Majewski	INSTALACJE SANITARNE	PDU.0115/POOS.08 30.07.2016
			Data
			Podpis