Rzut przyziemia - inwentaryzacja

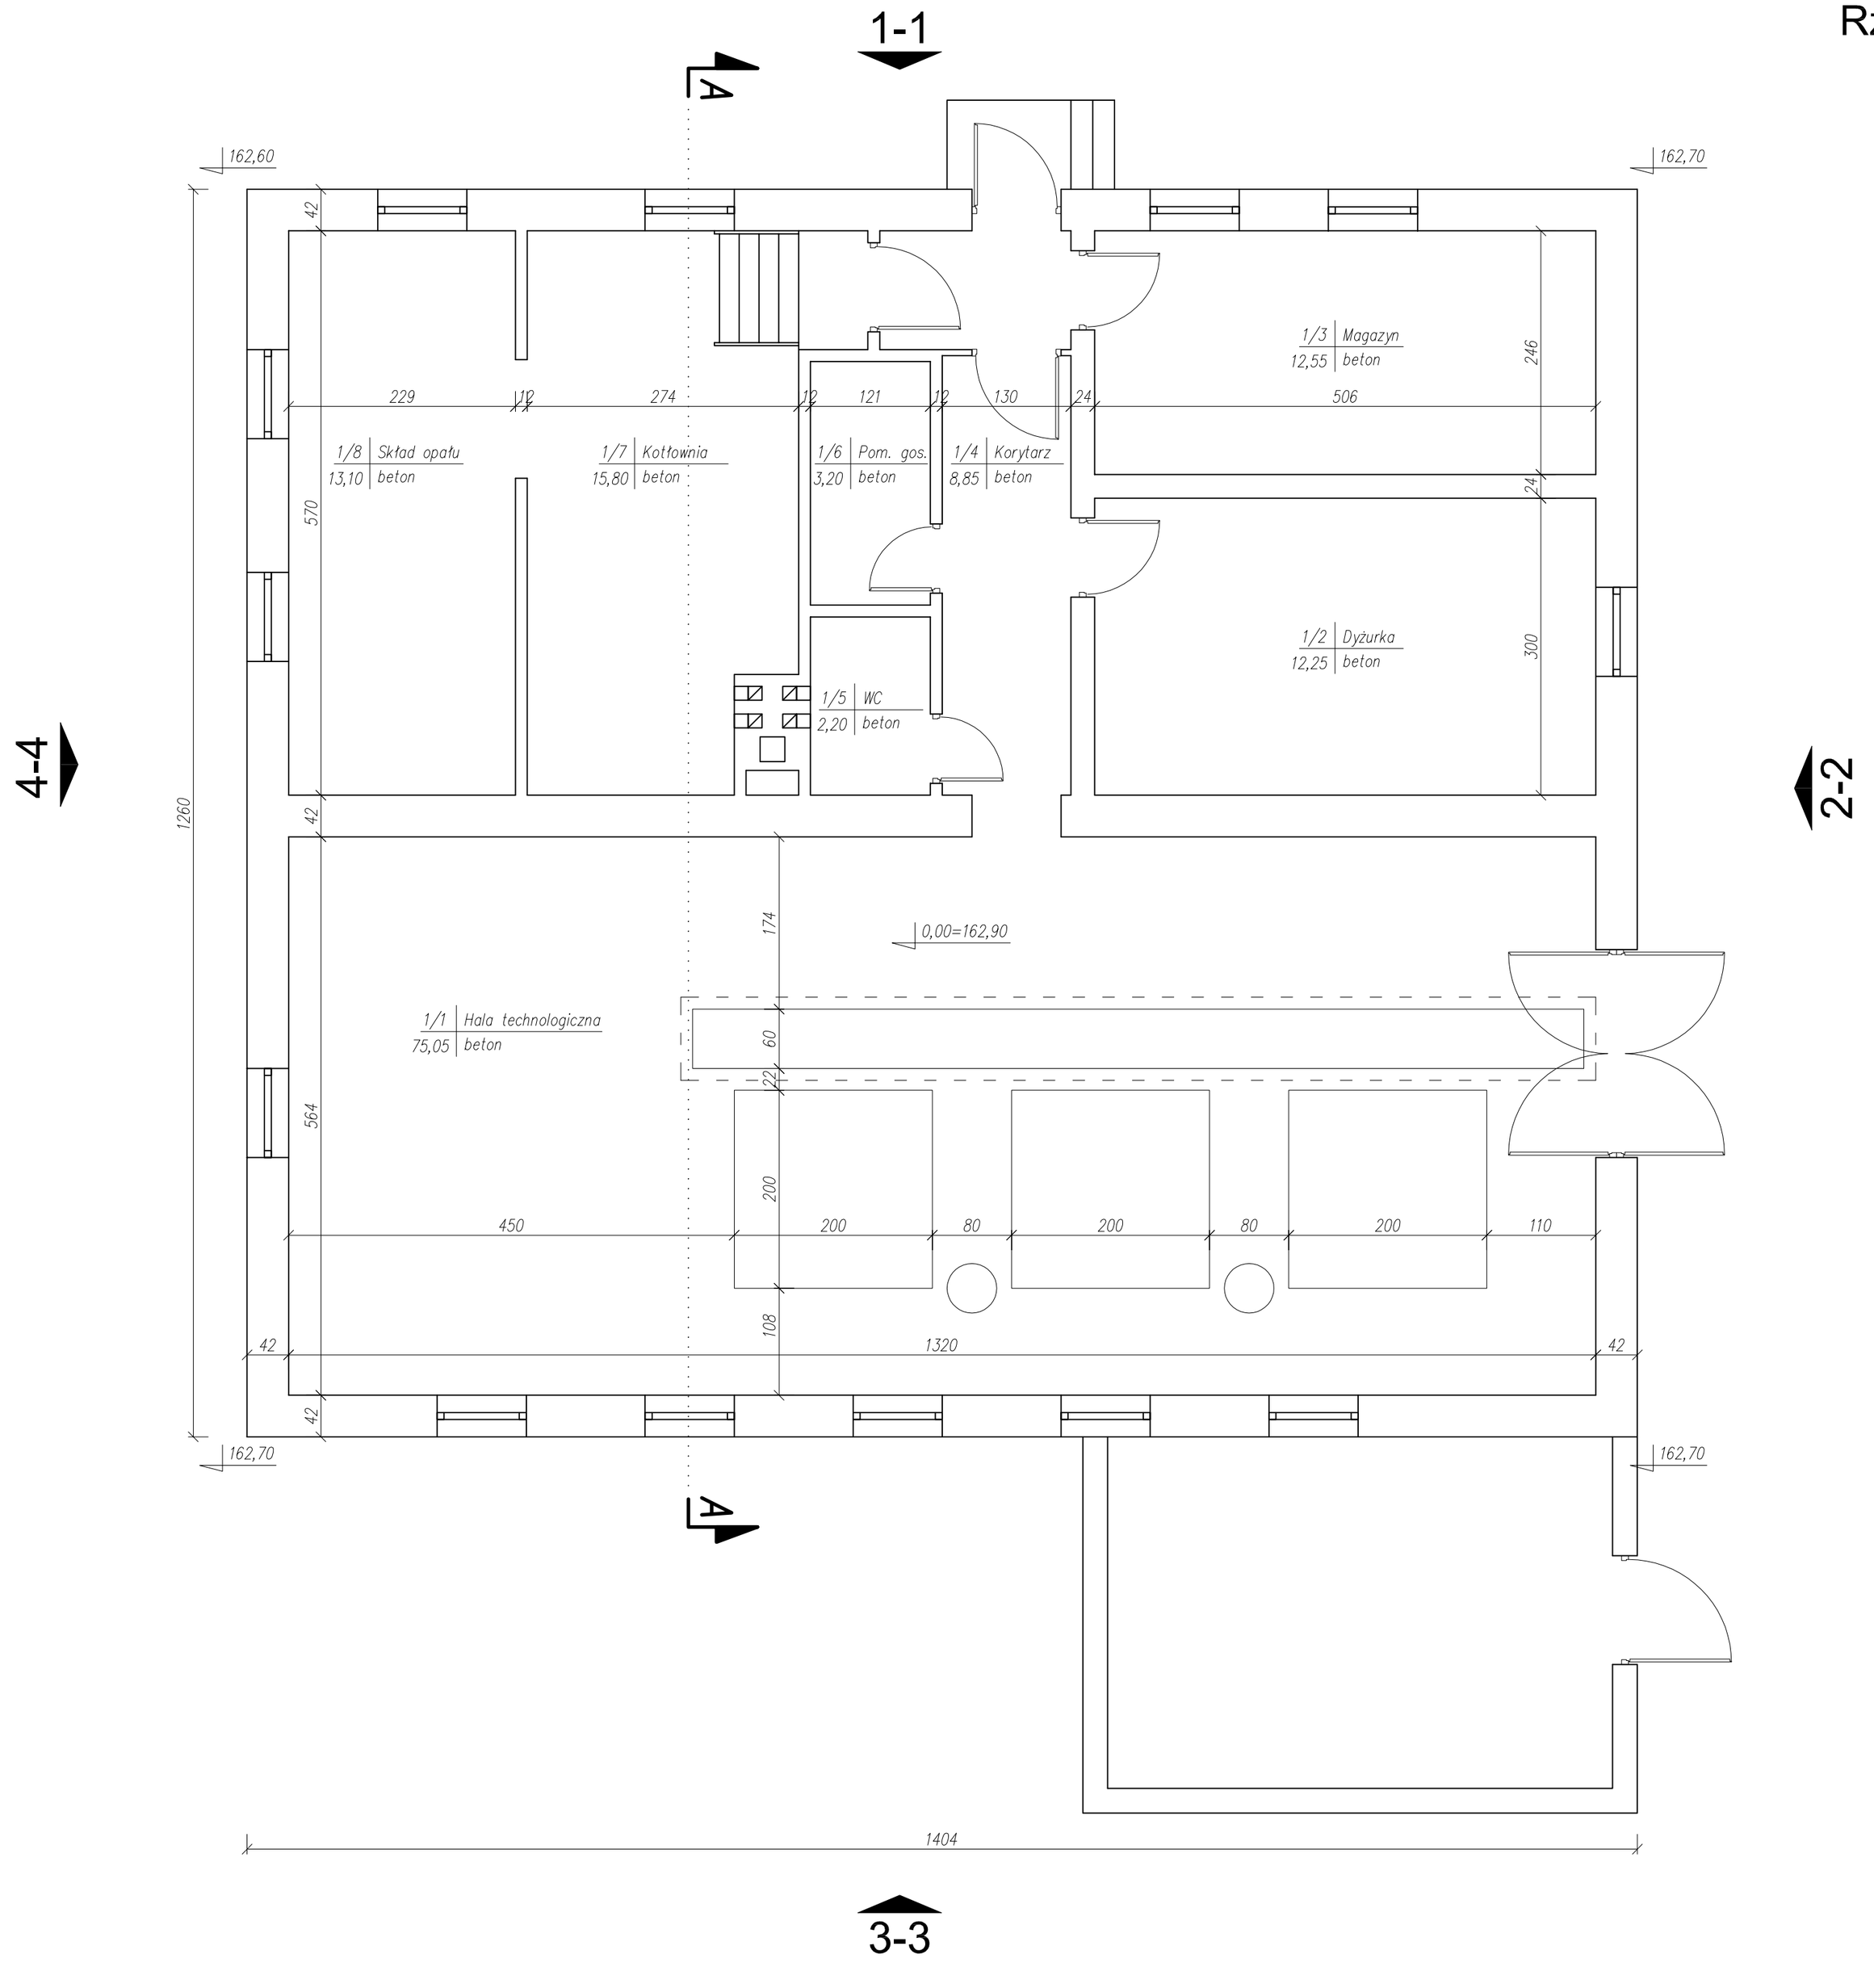

Obiekt	Rozbudowa, przebudowa stacji wodociągowej w miejscowości Oleksze				
Adres	Działka nr 3/6 Oleksze; gm. Orła				
Inwestor	Gmina Orła; ul. Mickiewicza 5; 17-106 Orła				
Przedmiot rysunku	RZUT PRZYZIEMIA - INWENTARYZACJA		Skala	1:50	Nr.rys 1
	Imie i nazwisko	Specjalność	Nr urprawnień	Data	Podpis
Projektant:	inż. Tadeusz Wyszkowski	Konstrukcyjna i Architektoniczna	BI/27/72; BI/49/79	30.07.2016	
Sprawdzający:	inż. Roman Żero	Konstrukcyjna i Architektoniczna	BI/108/92; BI/31/81	30.07.2016	