


Przekrój A-A

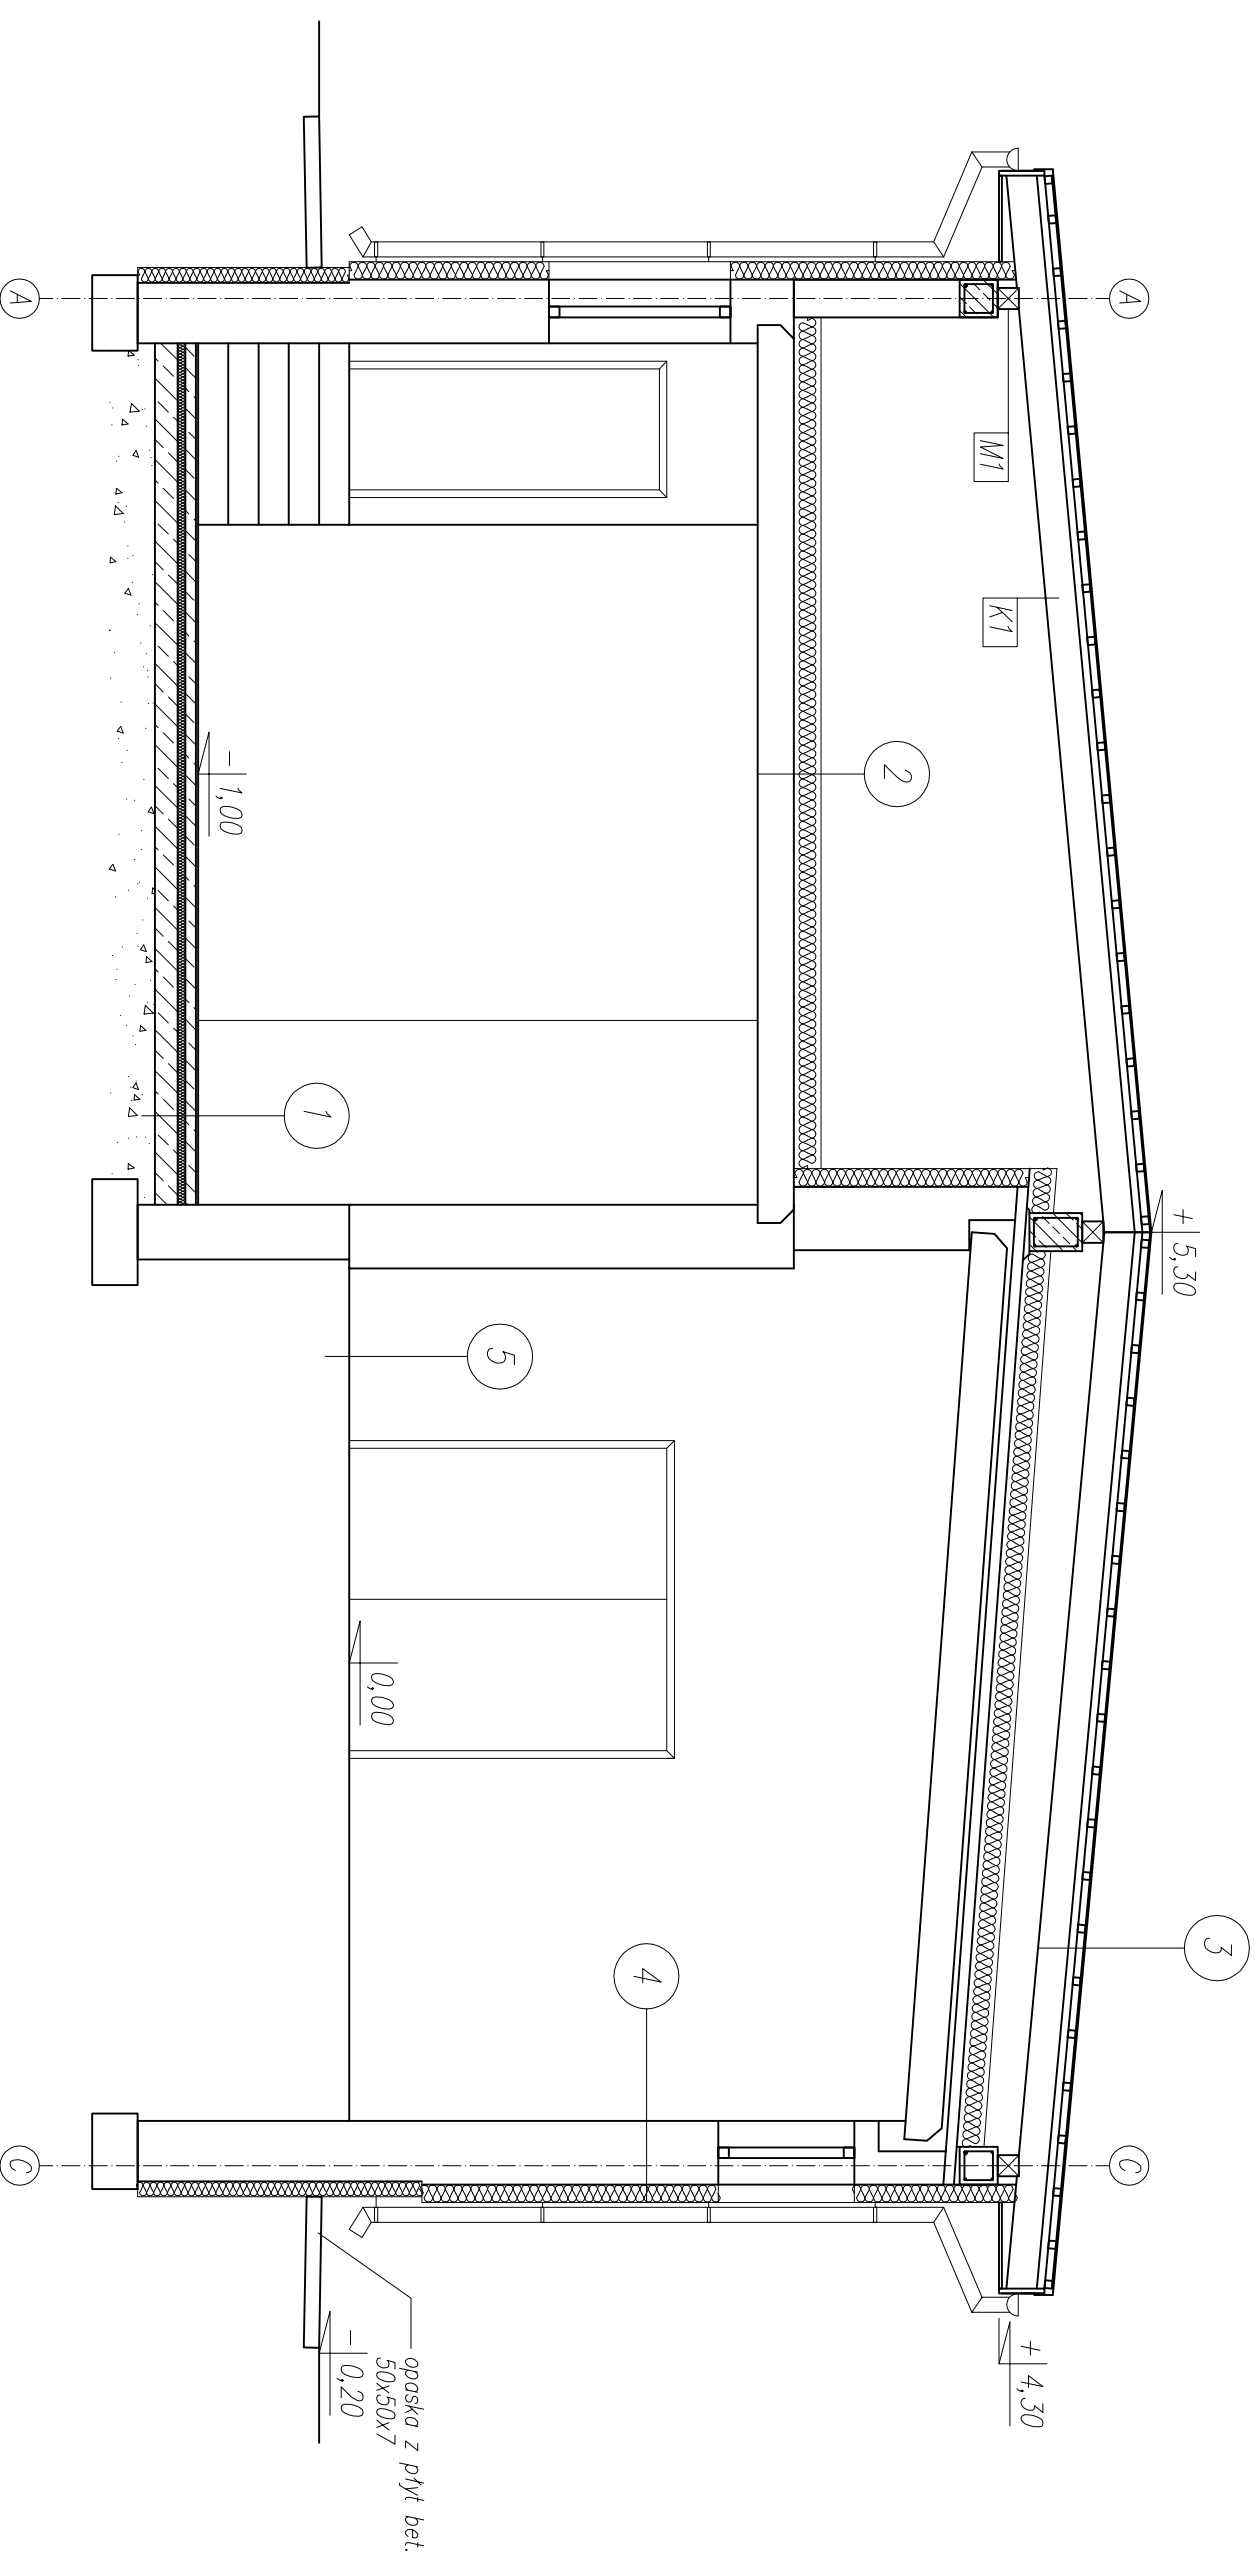

1	1,5cm gres	18,0cm wełna mineralna	5,0cm blachodachówka	12,0cm tynk silikatowy	5,0cm beton odp. na ścieranie
	7,0cm szlichta betonowa	2x papa	taty i kontrtaty	styropian EPS70	szlichta betonowa
	folia PE	płyta kanatowa	folia	42,0cm blok ścienny kanatowy	papa
	5,0cm styropian EPS100	1,5cm tynk cem. - wap.	wstępnego krycia	ocieplony BZ	podsyпка z piasku
	15,0cm chudy beton			2,0cm tynk cem. - wap.	grunt rodzimy
	30,0cm zagęszczony piasek			1,0cm glazura	
	grunt rodzimy				

Obiekt	Rozbudowa, przebudowa stacji wodociągowej w miejscowości Oleksze				
Adres	Działka nr 3/6 Oleksze; gm. Orta				
Investor	Gmina Orta; ul. Młkiewicza 5; 17-106 Orta				
Przedmiot rysunku	PRZEKROJ A-A	Skala	1:50	Nr rys	4
Imię i nazwisko	Specjalność	Nr uprawnień	Data	Podpis	
Projektant:	inż. Tadeusz Wyszowski	Konstrukcyjna i Architektoniczna	BH/27/72; BH/49/79	30.07.2016	
Sprawdzający:	inż. Roman Zero	Architektoniczna	BH/108/92; BH/31/81	30.07.2016	