


Schemat jednokreskowy rozdzielni SSUW

Zasilanie rozdzielni SSUW z rozdzielni energetycznej RE w systemie TN-C-S

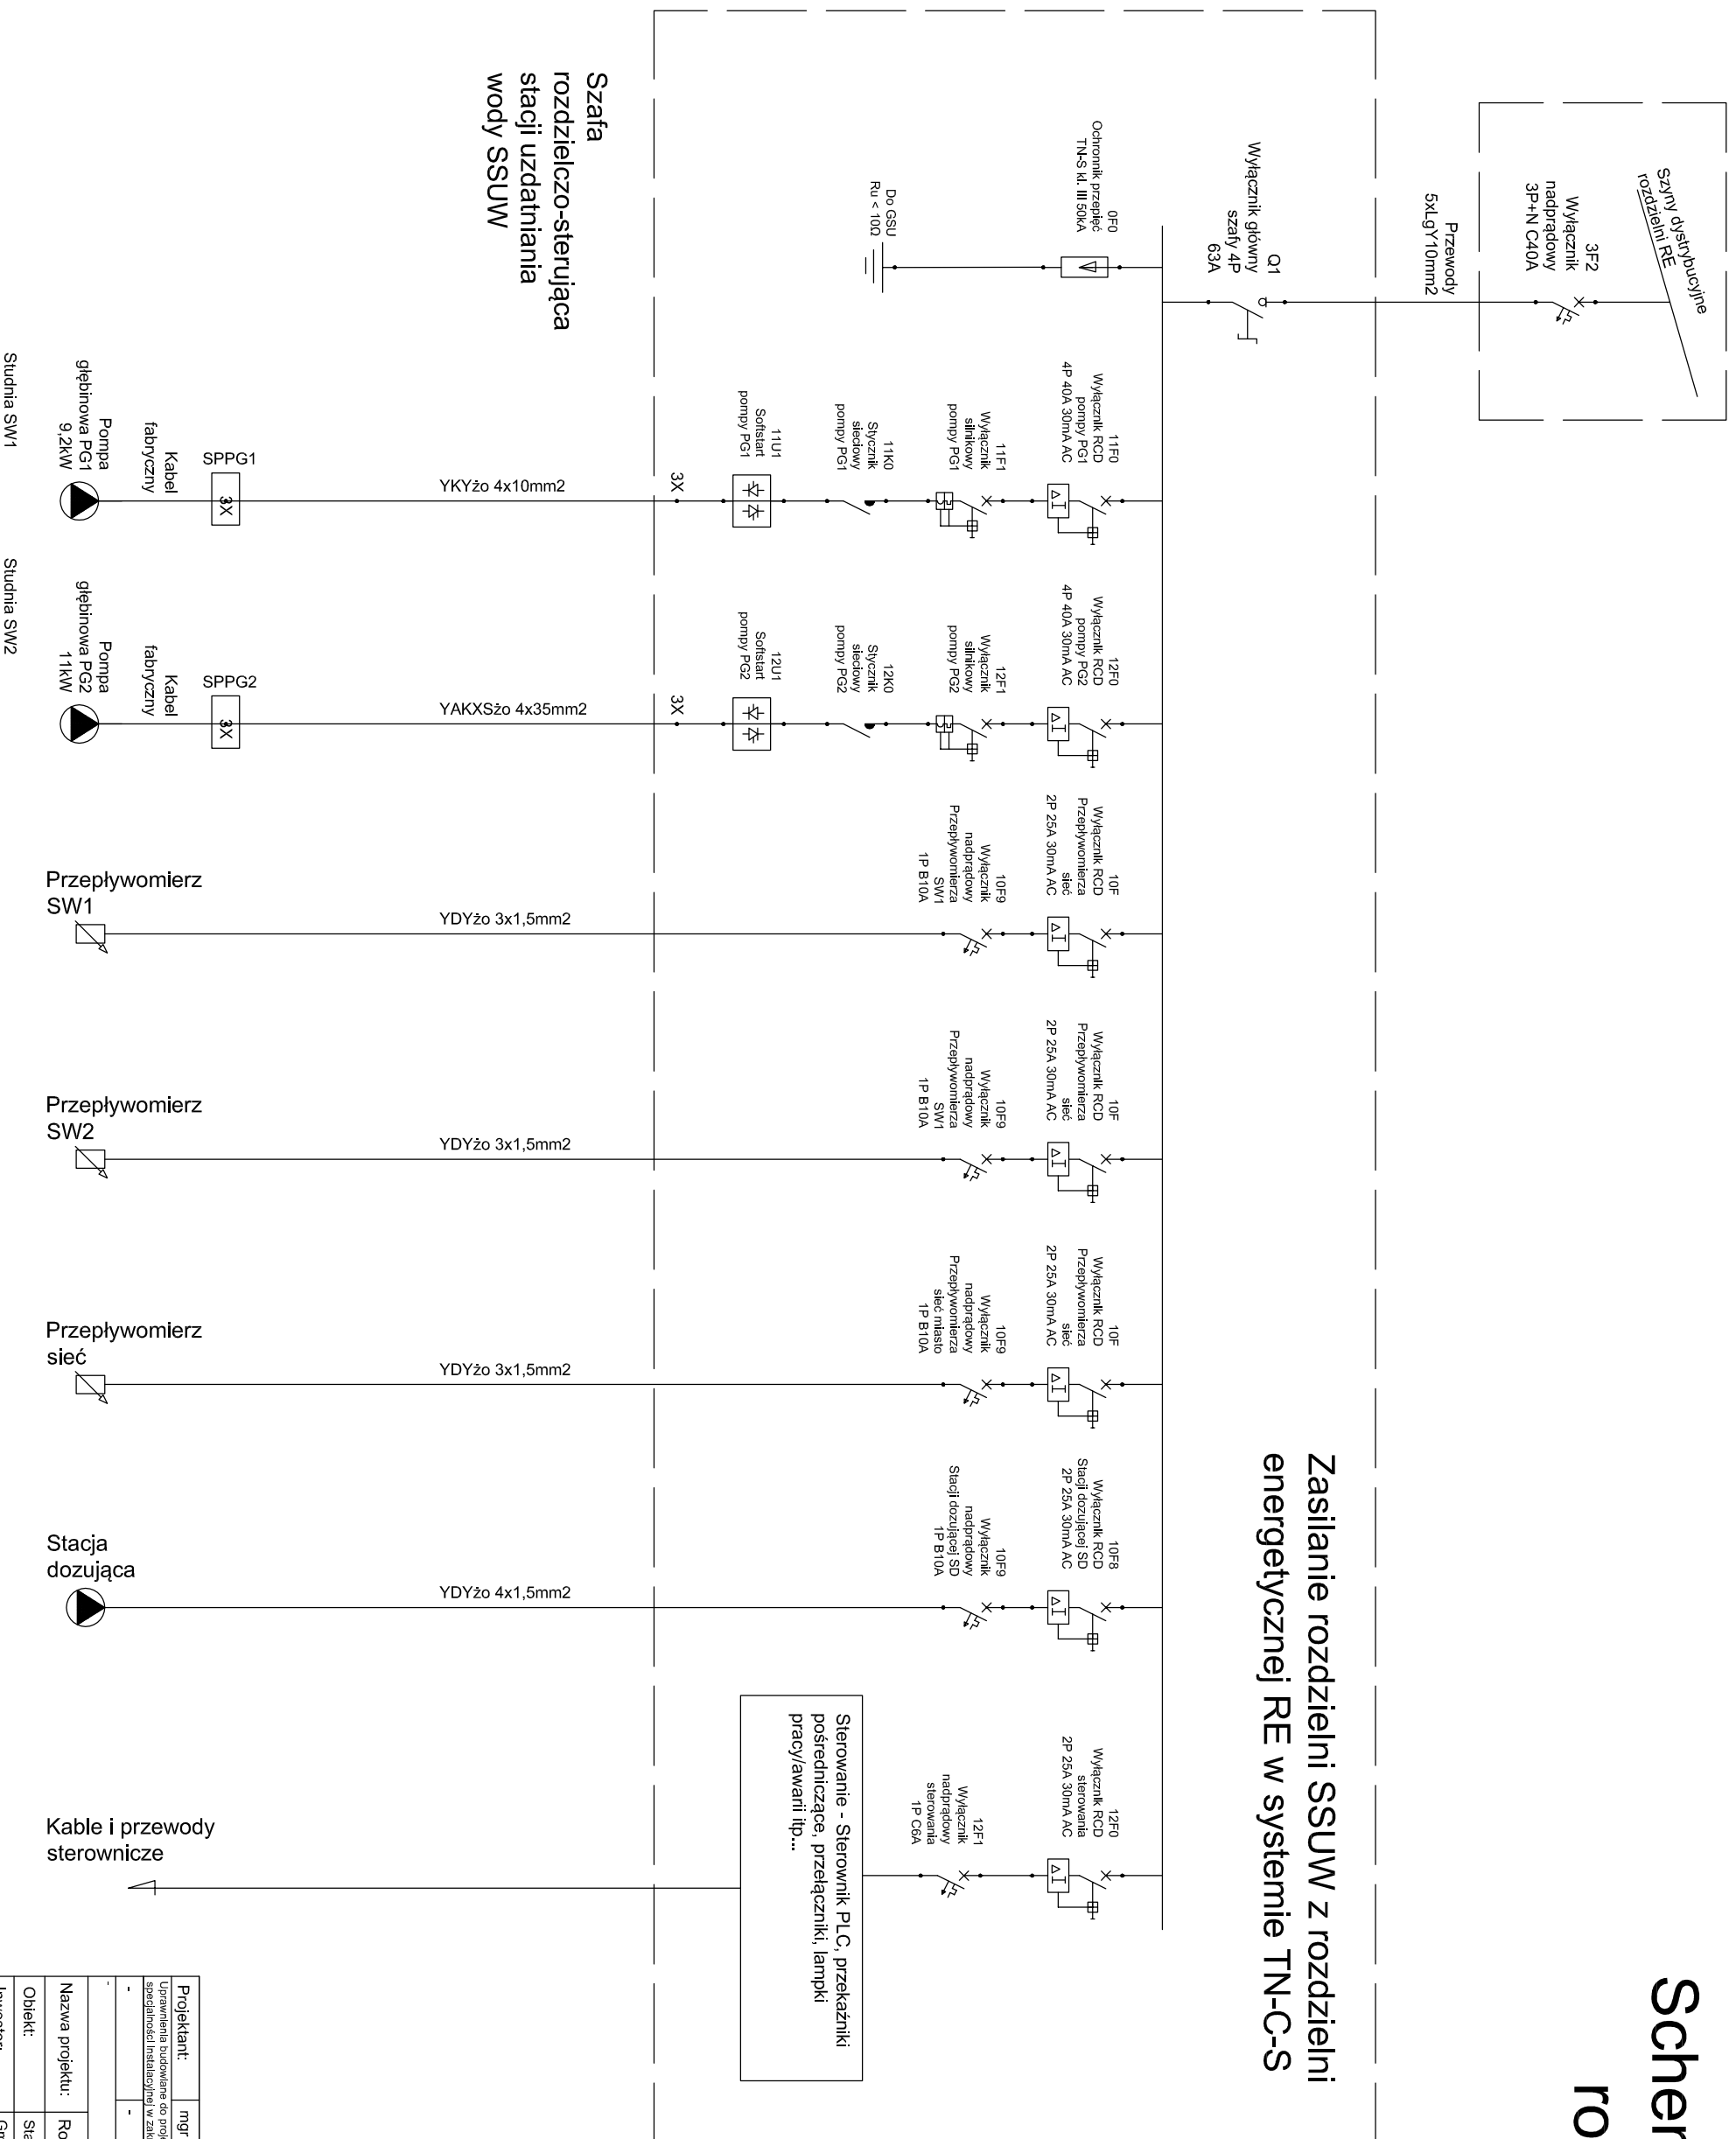

Projektant:	mgr inż. Paweł Iwanicki	PDL/0086/PWOE/13
Opis przedmiotu zamówienia:	Uprawnienia budowlane do projektowania i kierowania robotami budowlanymi bez ograniczeń w specjalności Instalacyjnej w zakresie sieci, instalacji urządzeń elektrycznych i elektroenergetycznych	
Nazwa projektu:	Rozbudowa, przebudowa stacji wodociągowej w miejscowości Oleksze	
Objekt:	Stacja Uzdatniania Wody we wsi Oleksze; działka nr 3/6 Oleksze; gm. Orła	
Investor:	Gmina Orła; ul. Mikołewicza 5; 17-106 Orła	
Tytuł rysunku:	Schemat jednokreskowy szafy SSUW	
Skala:	Data:	Nr projektu:
-	30.07.2016	0149P2616=PW
		Branża:
		Elektryczna
		Nr rysunku:
		E-5
		Strona:
		93