


# Profil kanalizacji sanitarnej

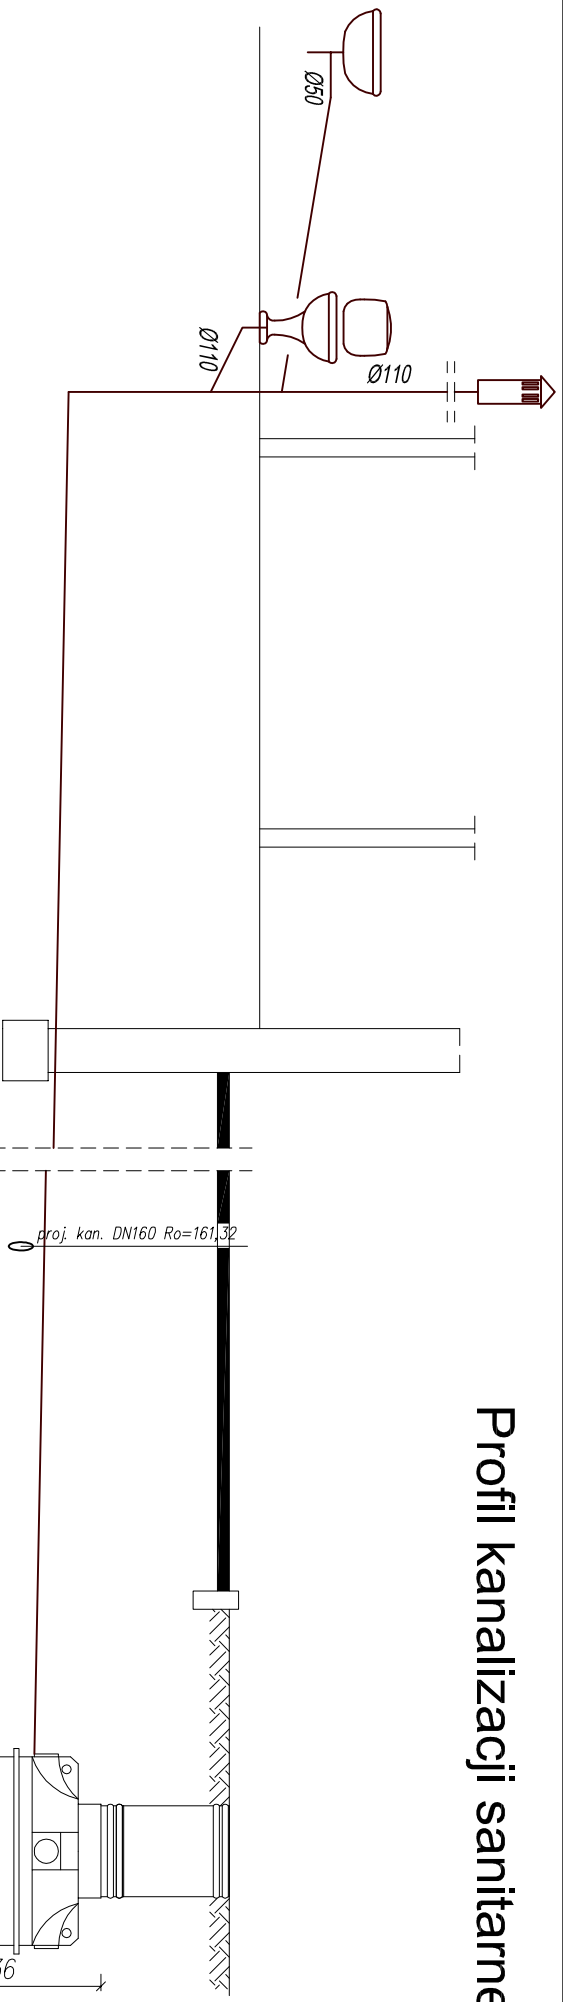

Poziom		porównawczy – 160,00m n.p.m.	
Rzędna terenu [m n.p.t.]	162,90	Rzędna dna przewodu	162,70
Przykrycie przewodu [m]	161,64	Przykrycie przewodu [m]	161,41
Spadek	2,0%	Odległość	11,30
Długość [m]	0,00	Długość [m]	11,30
KS1		PVC160	Zb2

Obiekt	Rozbudowa, przebudowa stacji wodociągowej w miejscowości Oleksze				
Adres	Działka nr 3/6 Oleksze, gm. Ota				
Investor	Gmina Ota; ul. Mickiewicza 5; 17-106 Ota				
Przedmiot rysunku	PROFIL KANALIZACJI SANITARNEJ	Skala	1:50	Nr:rys	8
	Imię i nazwisko	Specjalność	Nr uprawnień	Data	Podpis
Projektant:	mgr inż. Sławomir Majewski	INSTALACJE SANITARNE	PDU/0115/POOS/08	30.07.2016	
Sprawdzający:					