

# MIEJSCOWY PLAN ZAGOSPODAROWANIA PRZESTRZENNEGO W GMINIE ORLA

## OBRĘB MIKŁASZE SPICZKI ETAP I

### WYRYS ZE STUDIUM UWARUNKOWAŃ I KIERUNKÓW ZAGOSPODAROWANIA PRZESTRZENNEGO G M I N Y O R L A

Uchwała  
Nr  
XII/90/12  
Rady  
Gminy Orla  
z dnia  
31.08.2012r.




LEGENDA:  
 - obszar objęty planem

SKALA 1:1000

0 20 40 60 80 100



Załącznik Nr 1  
do uchwały ..... Rady Gminy Orla  
z dnia .....2022 r.

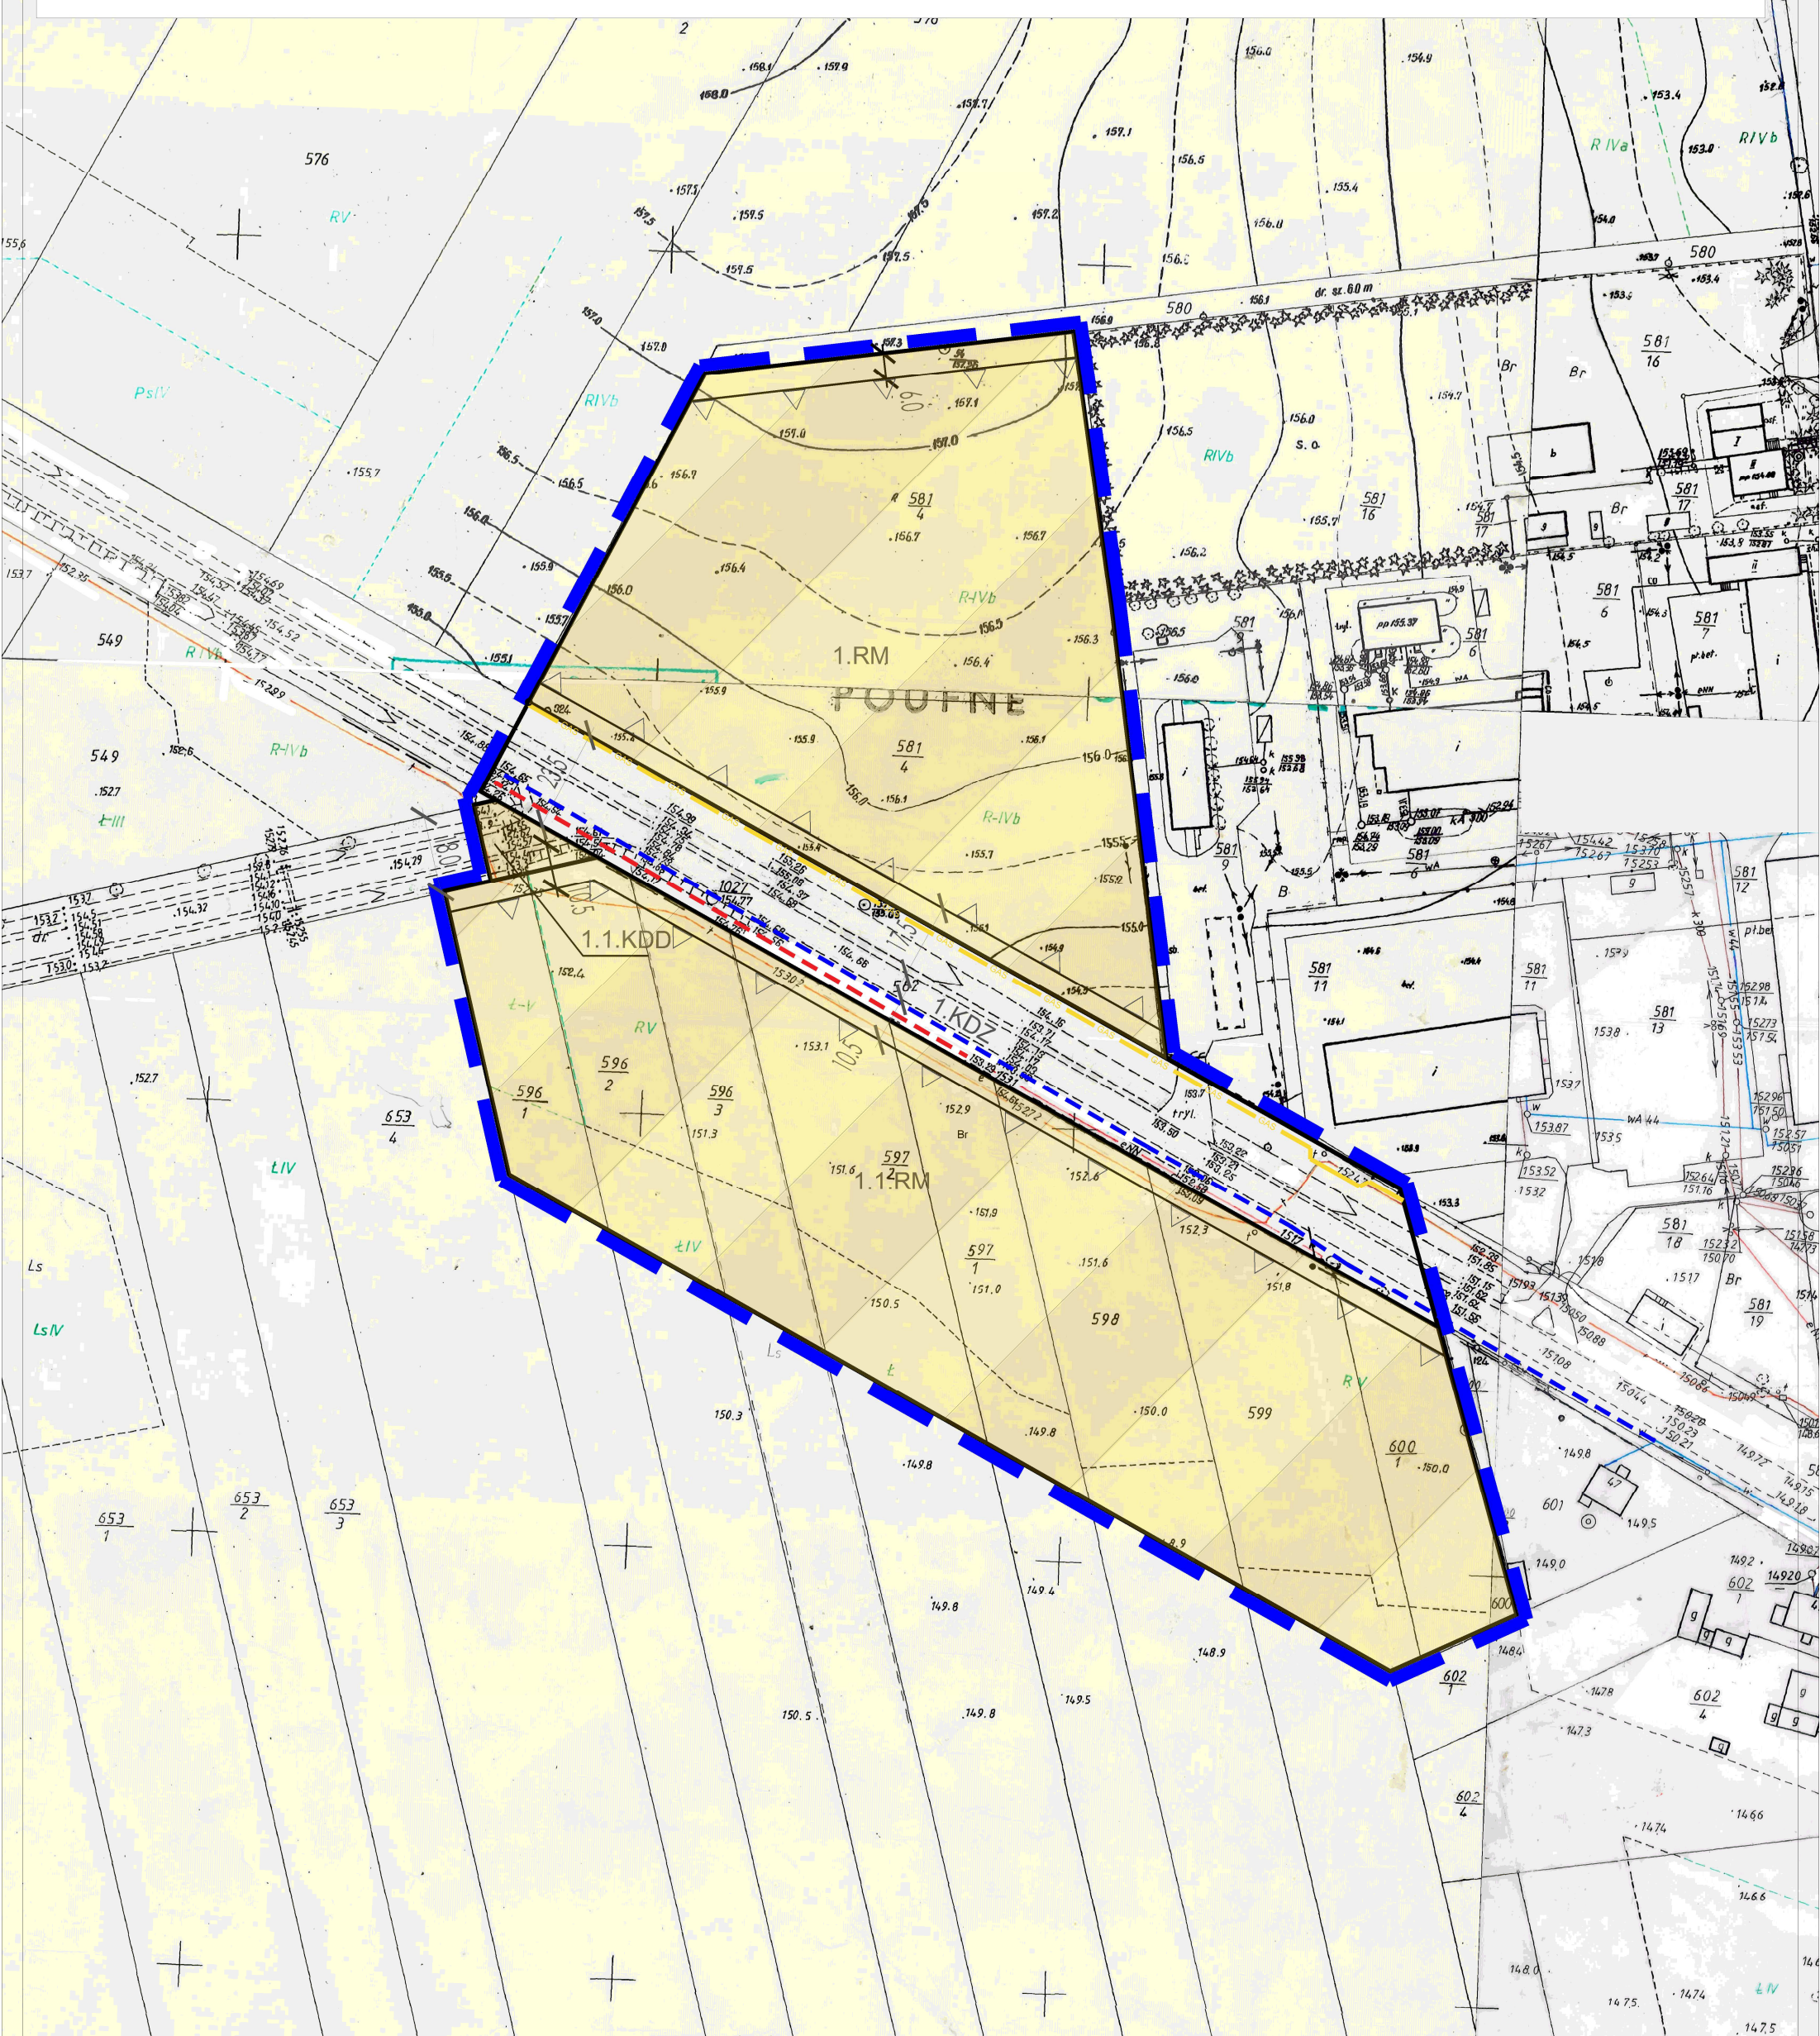

**LEGENDA:**  
**OBOWIĄZUJĄCE USTALENIA PLANU:**  
 OZNACZENIE GRAFICZNE GRANICY PLANU  
 NIEPRZEKRACZALNE LINIE ZABUDOWY  
 LINIE ROZGRANICZAJĄCE TERENY O RÓŻNYCH FUNKCJACH LUB ZASADACH ZAGOSPODAROWANIA  
**ELEMENTY INFORMACYJNE:**  
 WYMIAROWANIE ODLEGŁOŚCI W METRACH

**INFRASTRUKTURA:**  
 PROJEKTOWANA SIĘĆ WODOCIĄGOWA  
 PROJEKTOWANA SIĘĆ ELEKTROENERGETYCZNA nN  
 SIĘĆ ELEKTROENERGETYCZNA nN  
 SIĘĆ TELEINFORMACYCZNA  
 ORIENTACYJNY PRZEBIEG SIĘCI GAZOWEJ

**PRZEZNACZENIE TERENÓW:**  
 ZABUDOWA ZAGRODOWA W GOSPODARSTWACH ROLNYCH, OGRODNICZYCH I HODOWLANIACH  
 TERENY DRÓG PUBLICZNYCH, O PODSTAWOWYM PRZEZNACZENIU POD DROGĘ PUBLICZNĄ KLASY ZBIORCZEJ;  
 TERENY DRÓG PUBLICZNYCH, O PODSTAWOWYM PRZEZNACZENIU POD DROGĘ PUBLICZNĄ KLASY DOJAZDOWEJ;