


Rzut przyziemia

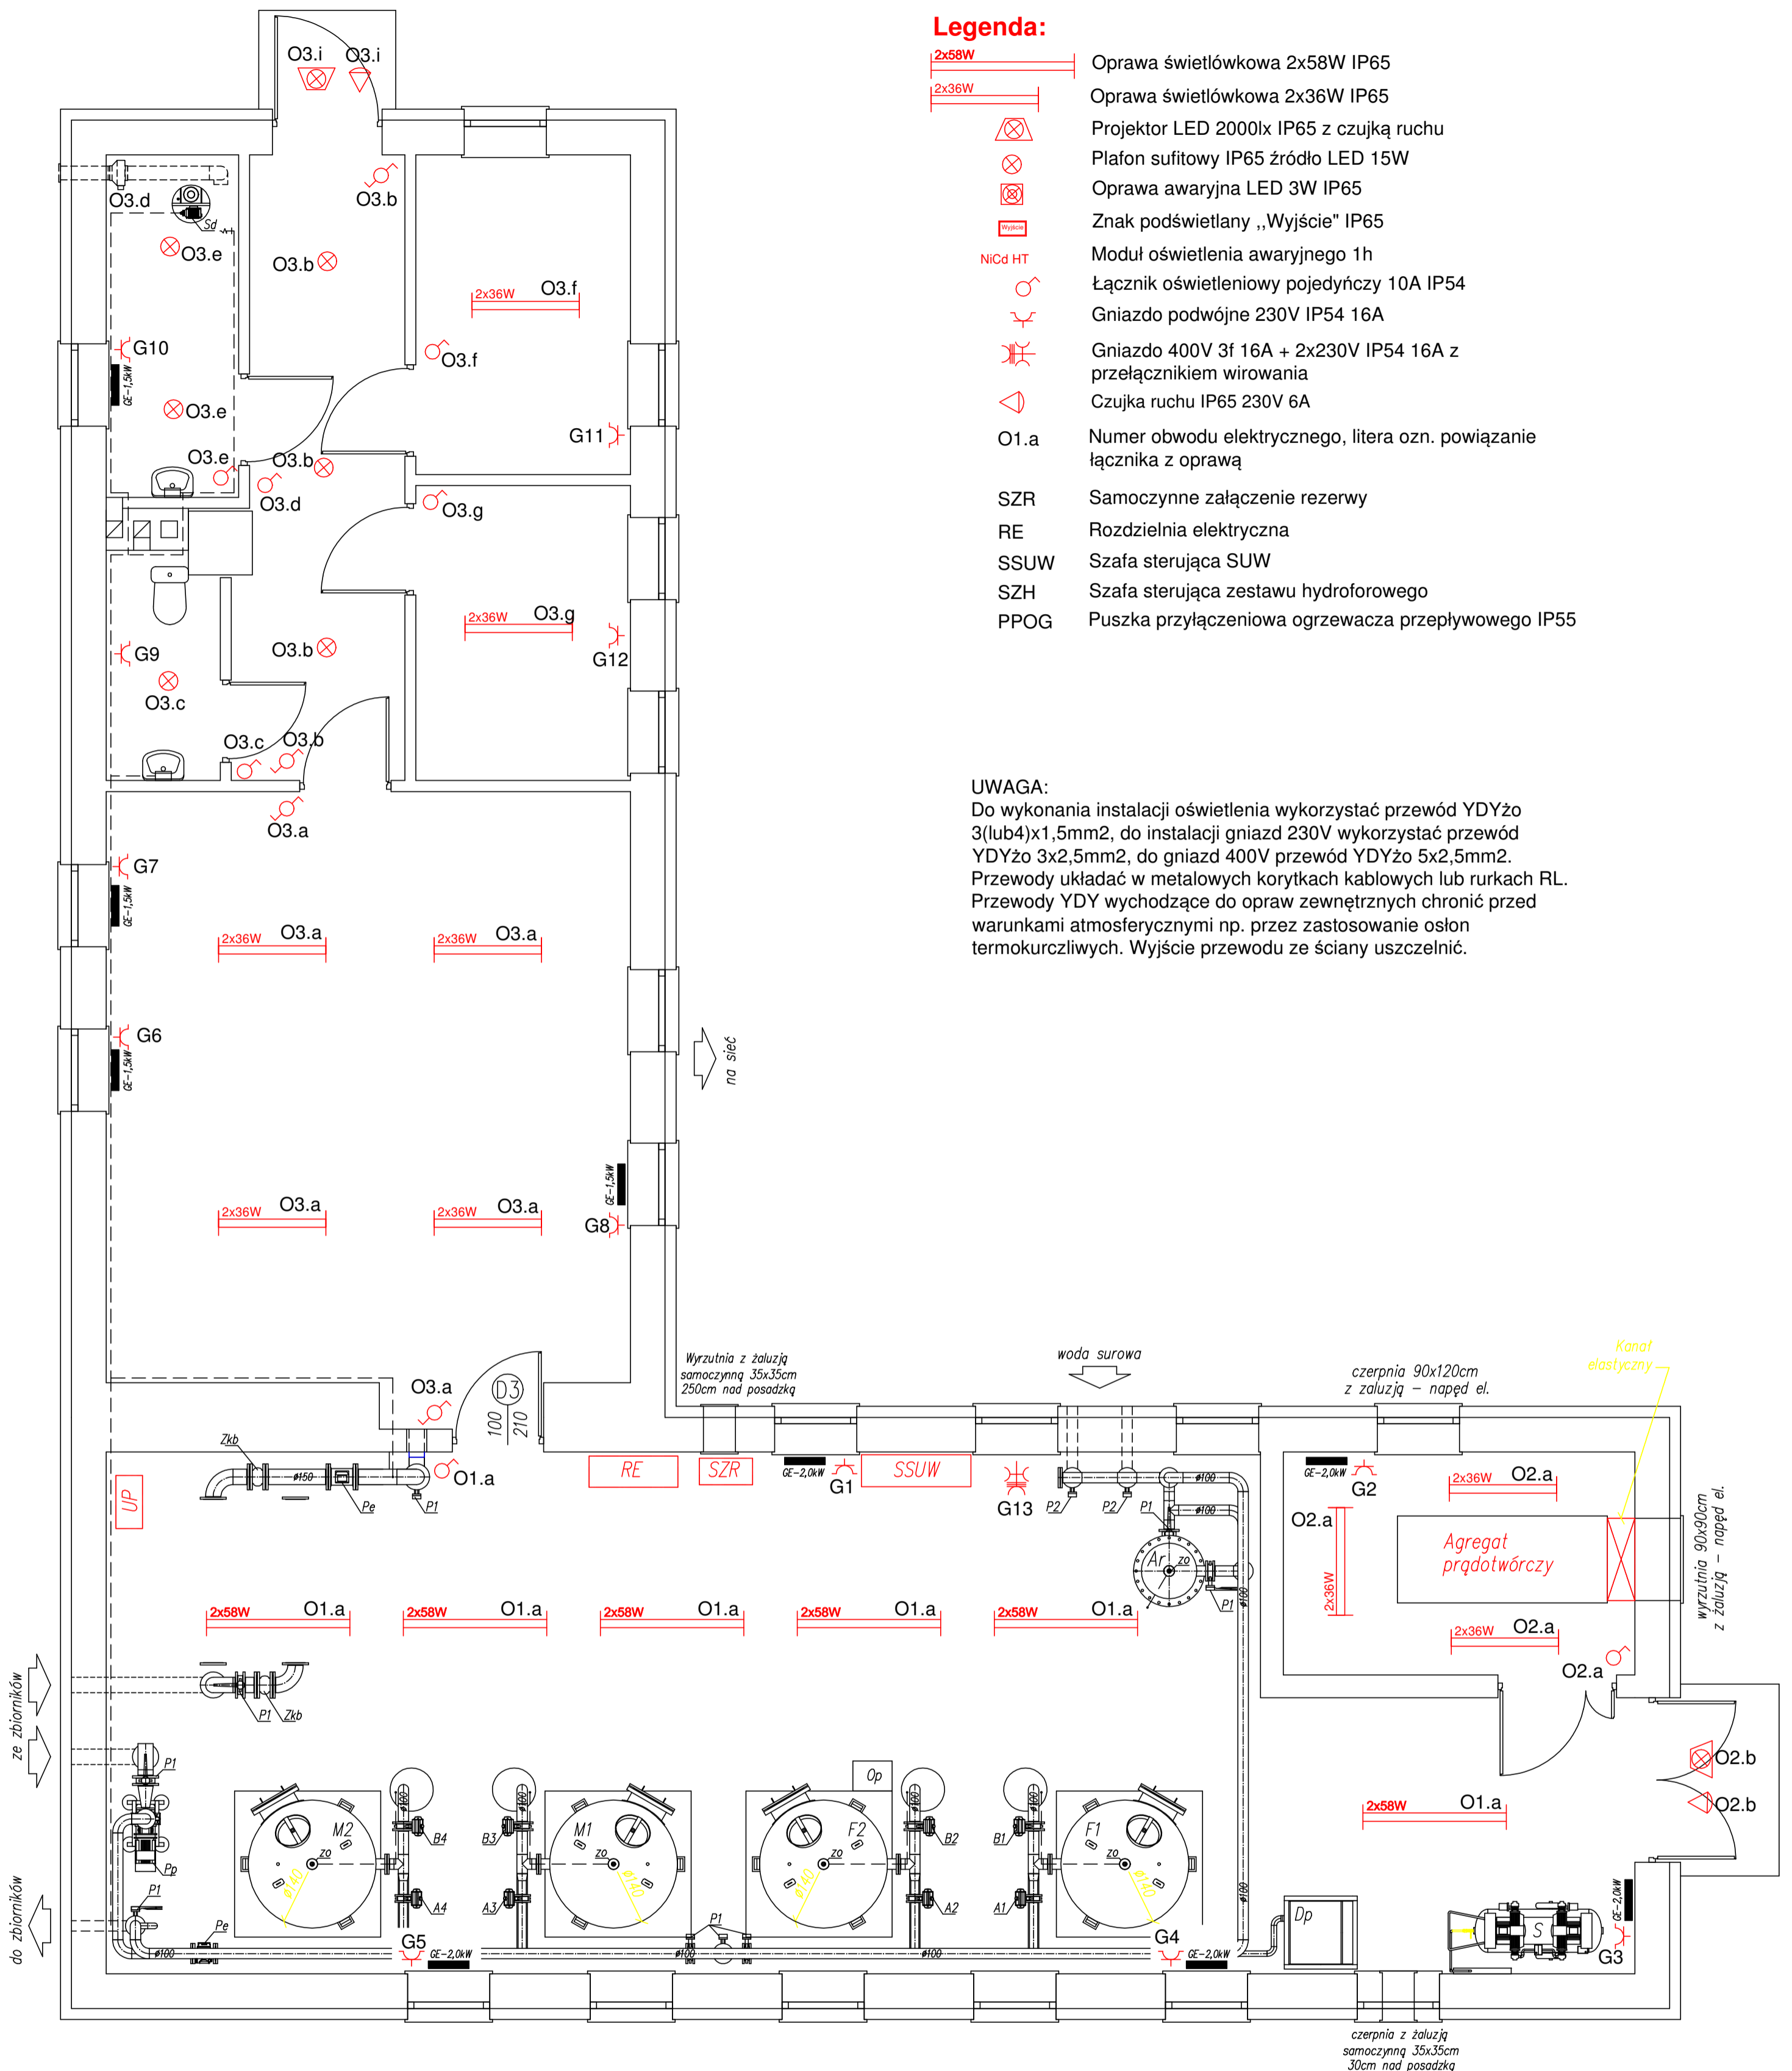

| Przedsiębiorstwo Handlowo-Ustługowe Paweł Iwanicki | | | | | |
|---|--|------------------|-------------|-------------|---------|
| ul. Marszałkowska 1a/3, 16-020 Czarna Białostocka; tel: 660 482 486; e-mail: iwanickipawel@wp.pl | | | | | |
| Projektant: | mgr inż. Paweł Iwanicki | PDL/0086/PWOE/13 | | | |
| Uprawnienia budowlane do projektowania i kierowania robotami budowlanymi bez ograniczeń w specjalności instalacyjnej w zakresie sieci, instalacji i urządzeń elektrycznych i elektroenergetycznych. | | | | | |
| Sprawdzający: | inż. Wacław Mojkowski | PDL/0028/POOE/03 | | | |
| Uprawnienia budowlane do projektowania i kierowania robotami budowlanymi bez ograniczeń w specjalności instalacyjnej w zakresie sieci, instalacji i urządzeń elektrycznych i elektroenergetycznych. | | | | | |
| Nazwa projektu: | Rozbudowa, przebudowa stacji uzdatniania wody i przebudowa sieci wodociągowej w ulicy Partyzantów w Orli | | | | |
| Obiekt: | Działka nr 437, 438, 439, 885 Orla, gm. Orla | | | | |
| Investor: | Gmina Orla; ul. Mickiewicza 5; 17-106 Orla | | | | |
| Tytuł rysunku: Schemat instalacji elektrycznej gniazd i oświetlenia | | | | | |
| Skala: | Data: | Nr projektu: | Branża: | Nr rysunku: | Strona: |
| 1-50 | 30.07.2016 rok | 0153P2616-SUW | Elektryczna | E-2 | 47 |