Rzut przyziemia

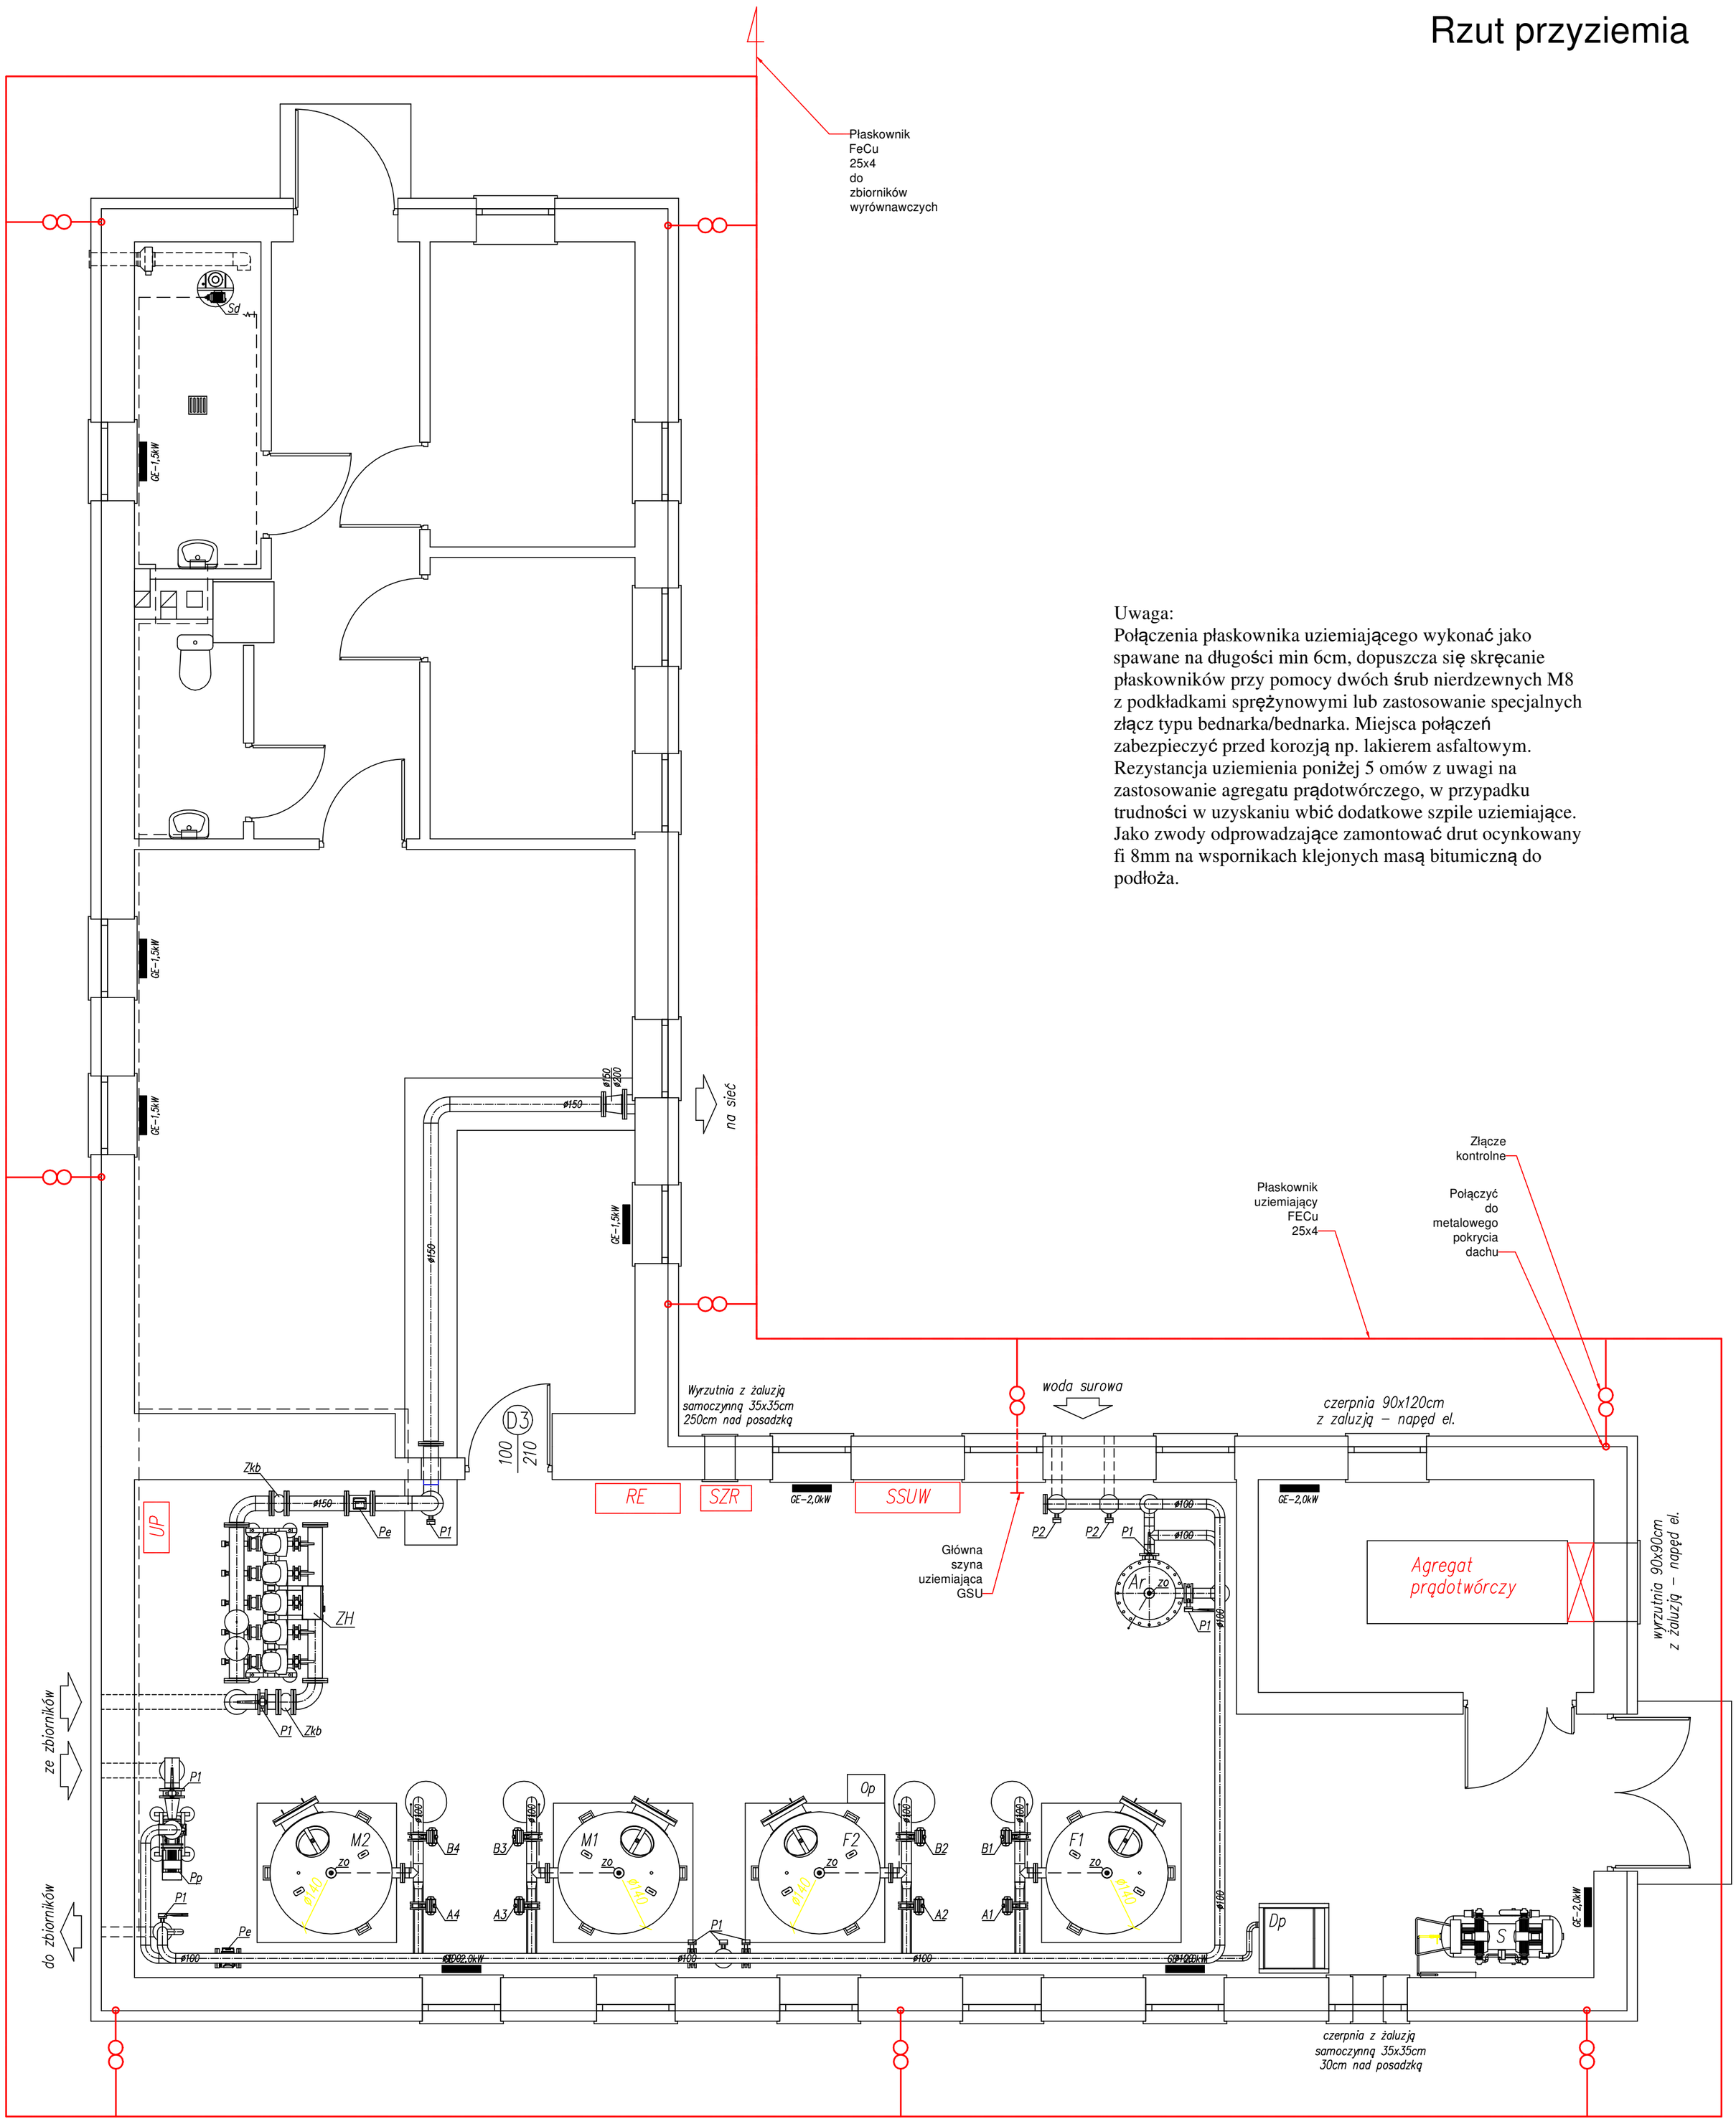

Uwaga:
Połączenia płaskownika uziemiającego wykonać jako spawane na długości min 6cm, dopuszcza się skręcanie płaskowników przy pomocy dwóch śrub nierdzewnych M8 z podkładkami sprężynowymi lub zastosowanie specjalnych złącz typu bednarka/bednarka. Miejsca połączeń zabezpieczyć przed korozją np. lakierem asfaltowym. Rezystancja uziemienia poniżej 5 omów z uwagi na zastosowanie agregatu prądotwórczego, w przypadku trudności w uzyskaniu wbić dodatkowe szpile uziemiające. Jako zwody odprowadzające zamontować drut ocynkowany fi 8mm na wspornikach klejonych masą bitumiczną do podłoża.

Przedsiębiorstwo Handlowo-Usługowe Paweł Iwanicki
ul. Marszałkowska 1a/3, 16-020 Czarna Białostocka; tel: 660 482 486; e-mail: iwanickipawel@wp.pl

Projektant:	mgr inż. Paweł Iwanicki	PDL/0086/PWOE/13
Uprawnienia budowlane do projektowania i kierowania robotami budowlanymi bez ograniczeń w specjalności instalacyjnej w zakresie sieci, instalacji i urządzeń elektrycznych i elektroenergetycznych		
Sprawdzający:	inż. Wacław Mojkowski	PDL/0028/POOE/03
Uprawnienia budowlane do projektowania i kierowania robotami budowlanymi bez ograniczeń w specjalności instalacyjnej w zakresie sieci, instalacji i urządzeń elektrycznych i elektroenergetycznych		

Nazwa projektu:	Rozbudowa, przebudowa stacji uzdatniania wody i przebudowa sieci wodociągowej w ulicy Partyzantów w Orli
Obiekt:	Działka nr 437, 438, 439, 685 Orla; gm. Orla
Inwestor:	Gmina Orla; ul. Mickiewicza 5; 17-106 Orla
Tytuł rysunku:	Schemat instalacji odgromowej i uziemiającej

Skala:	Data:	Nr projektu:	Branża:	Nr rysunku:	Strona:
1-50	30.07.2016 rok	0153P2616=SUW	Elektryczna	E-5	50