Rzut przyziemia

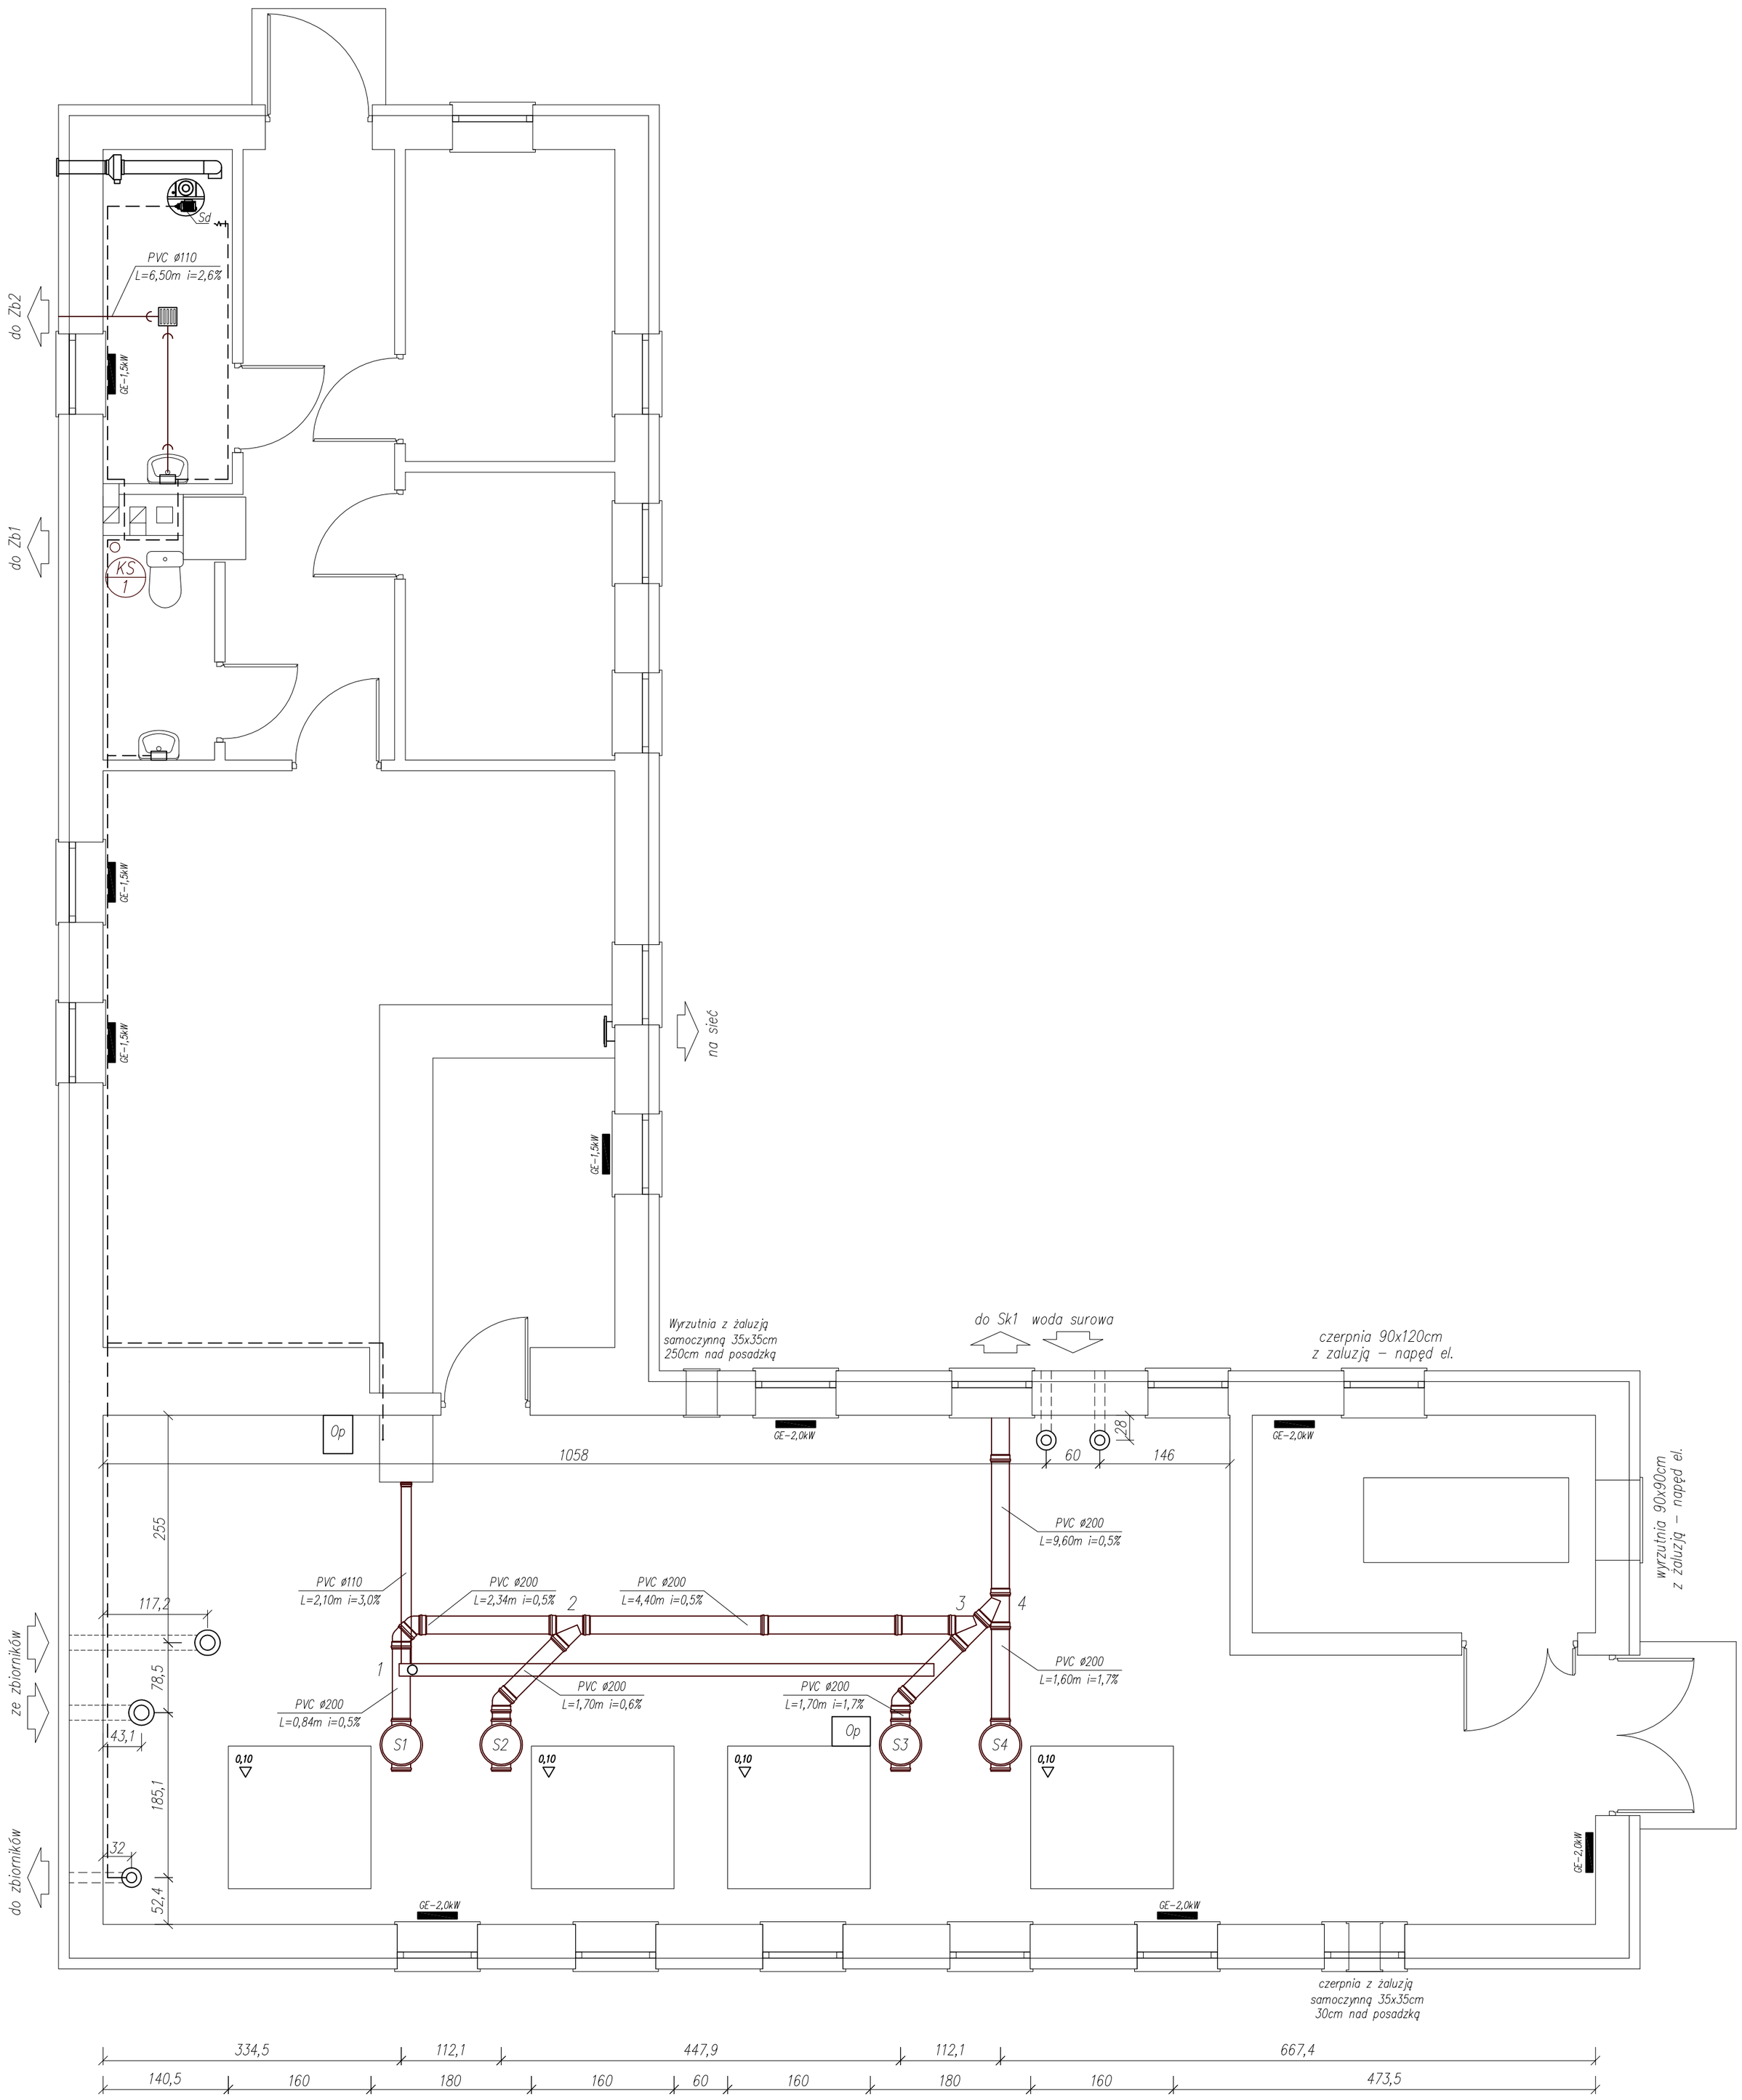

Obiekt	Rozbudowa, przebudowa stacji uzdatniania wody i przebudowa sieci wodociągowej w ulicy Partyzantów w Orli				
Adres	Działka nr 437, 438, 439, 685 Orla; gm.Orla				
Inwestor	Gmina Orla; ul. Mickiewicza 5; 17-106 Orla				
Przedmiot rysunku	RZUT INSTALACJI SANITARNYCH		Skala	1:50	Nr.rys 5
	Imie i nazwisko	Specjalność	Nr urprawnień	Data	Podpis
Projektant:	inż. Tadeusz Wyszkowski	INSTALACJE SANITARNE	BI/189/91	30.07.2016	
Sprawdzający:	mgr inż. Sławomir Majewski	INSTALACJE SANITARNE	PDL/0115/POOS/08	30.07.2016	