Rzut przyziemia

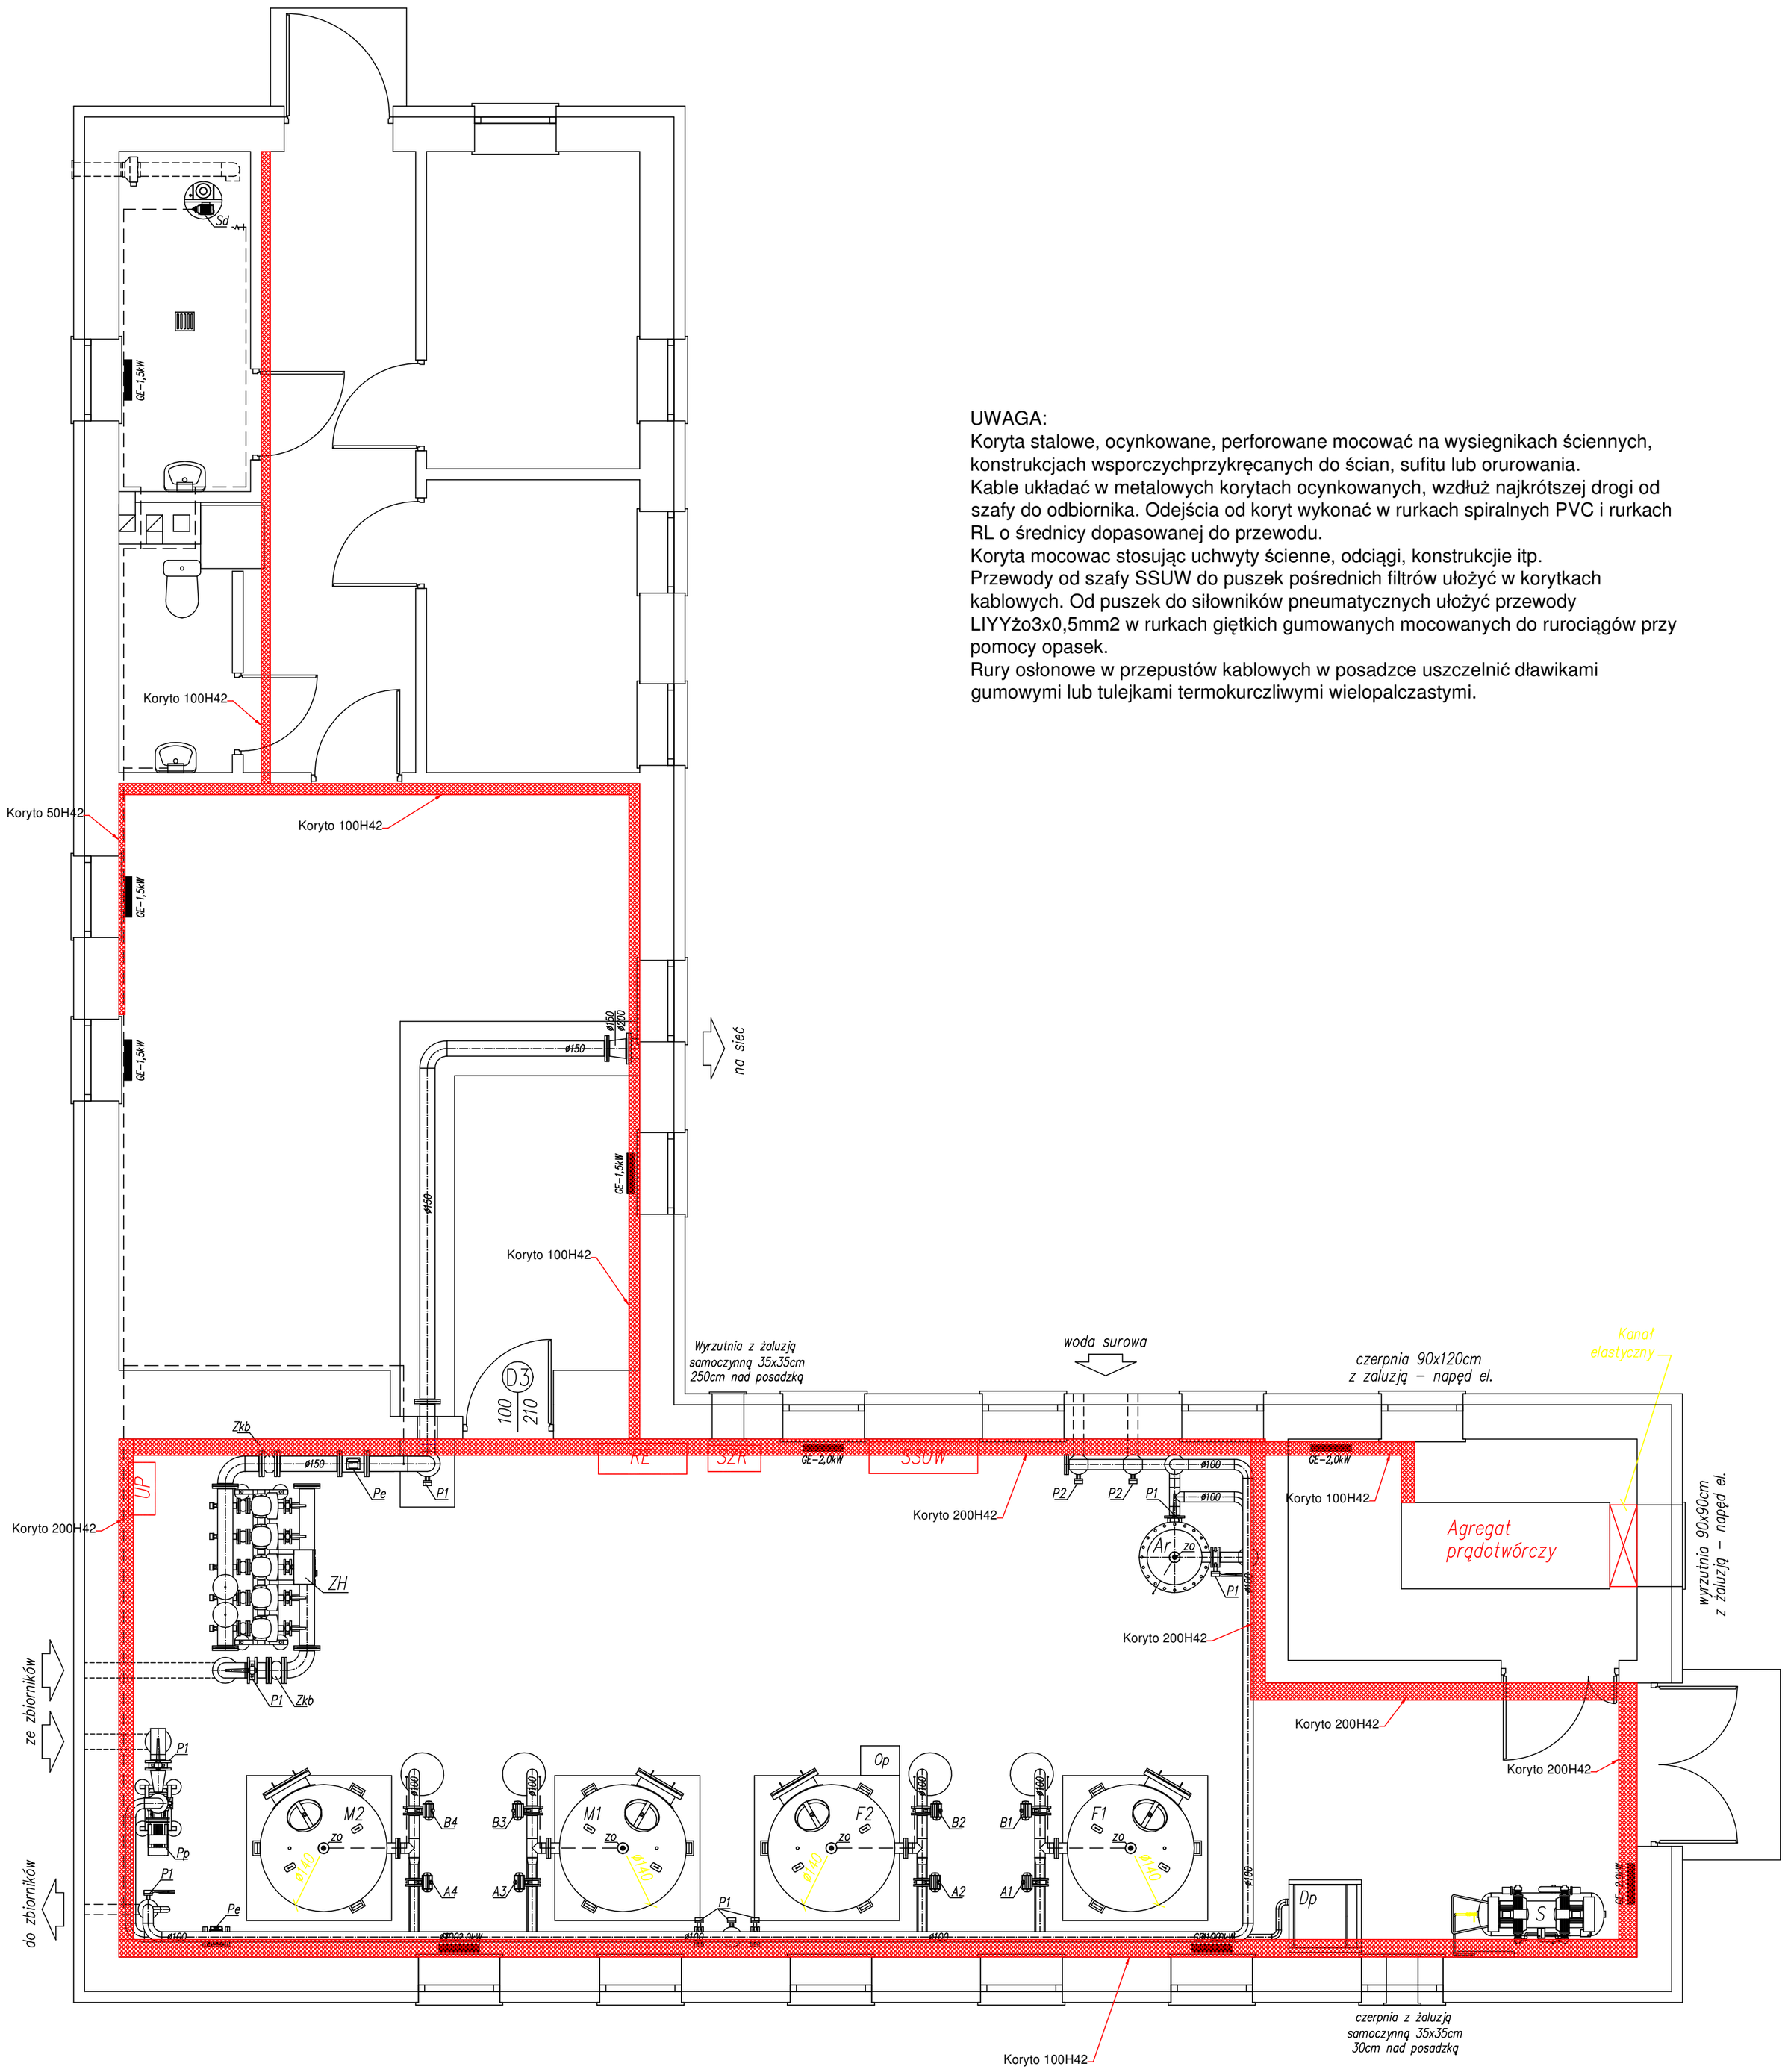

UWAGA:
Koryta stalowe, ocynkowane, perforowane mocować na wysiegnikach ściennych, konstrukcjach wsporczychprzykręcanych do ścian, sufitu lub orurowania.
Kable układać w metalowych korytach ocynkowanych, wzdłuż najkrótszej drogi od szafy do odbiornika. Odejścia od koryt wykonać w rurkach spiralnych PVC i rurkach RL o średnicy dopasowanej do przewodu.
Koryta mocowac stosując uchwyty ścienne, odciągi, konstrukcjie itp.
Przewody od szafy SSUW do puszek pośrednich filtrów ułożyć w korytkach kablowych. Od puszek do siłowników pneumatycznych ułożyć przewody LIYYżo3x0,5mm2 w rurkach giętkich gumowanych mocowanych do rurociągów przy pomocy opasek.
Rury osłonowe w przepustów kablowych w posadzce uszczelnić dławikami gumowymi lub tulejkami termokurczliwymi wielopalczastymi.

Przedsiębiorstwo Handlowo-Usługowe Paweł Iwanicki
ul. Marszałkowska 1a/3, 16-020 Czarna Białostocka; tel: 660 482 486; e-mail: iwanickipawel@wp.pl

Projektant:	mgr inż. Paweł Iwanicki	PDL/0086/PWOE/13
Uprawnienia budowlane do projektowania i kierowania robotami budowlanymi bez ograniczeń w specjalności instalacyjnej w zakresie sieci, instalacji i urządzeń elektrycznych i elektroenergetycznych		
Sprawdzający:	inż. Wacław Mojkowski	PDL/0028/POOE/03
Uprawnienia budowlane do projektowania i kierowania robotami budowlanymi bez ograniczeń w specjalności instalacyjnej w zakresie sieci, instalacji i urządzeń elektrycznych i elektroenergetycznych		
Nazwa projektu:	Rozbudowa, przebudowa stacji uzdatniania wody i przebudowa sieci wodociągowej w ulicy Partyzantów w Orli	
Obiekt:	Działka nr 437, 438, 439, 685 Orla; gm. Orla	
Inwestor:	Gmina Orla; ul. Mickiewicza 5; 17-106 Orla	
Tytuł rysunku:	Schemat prowadzenia koryt kablowych	

Skala:	Data:	Nr projektu:	Branża:	Nr rysunku:	Strona:
1-50	30.07.2016 rok	0153P2616=SUW	Elektryczna	E-4	49