


Rzut przyziemia - inwentaryzacja

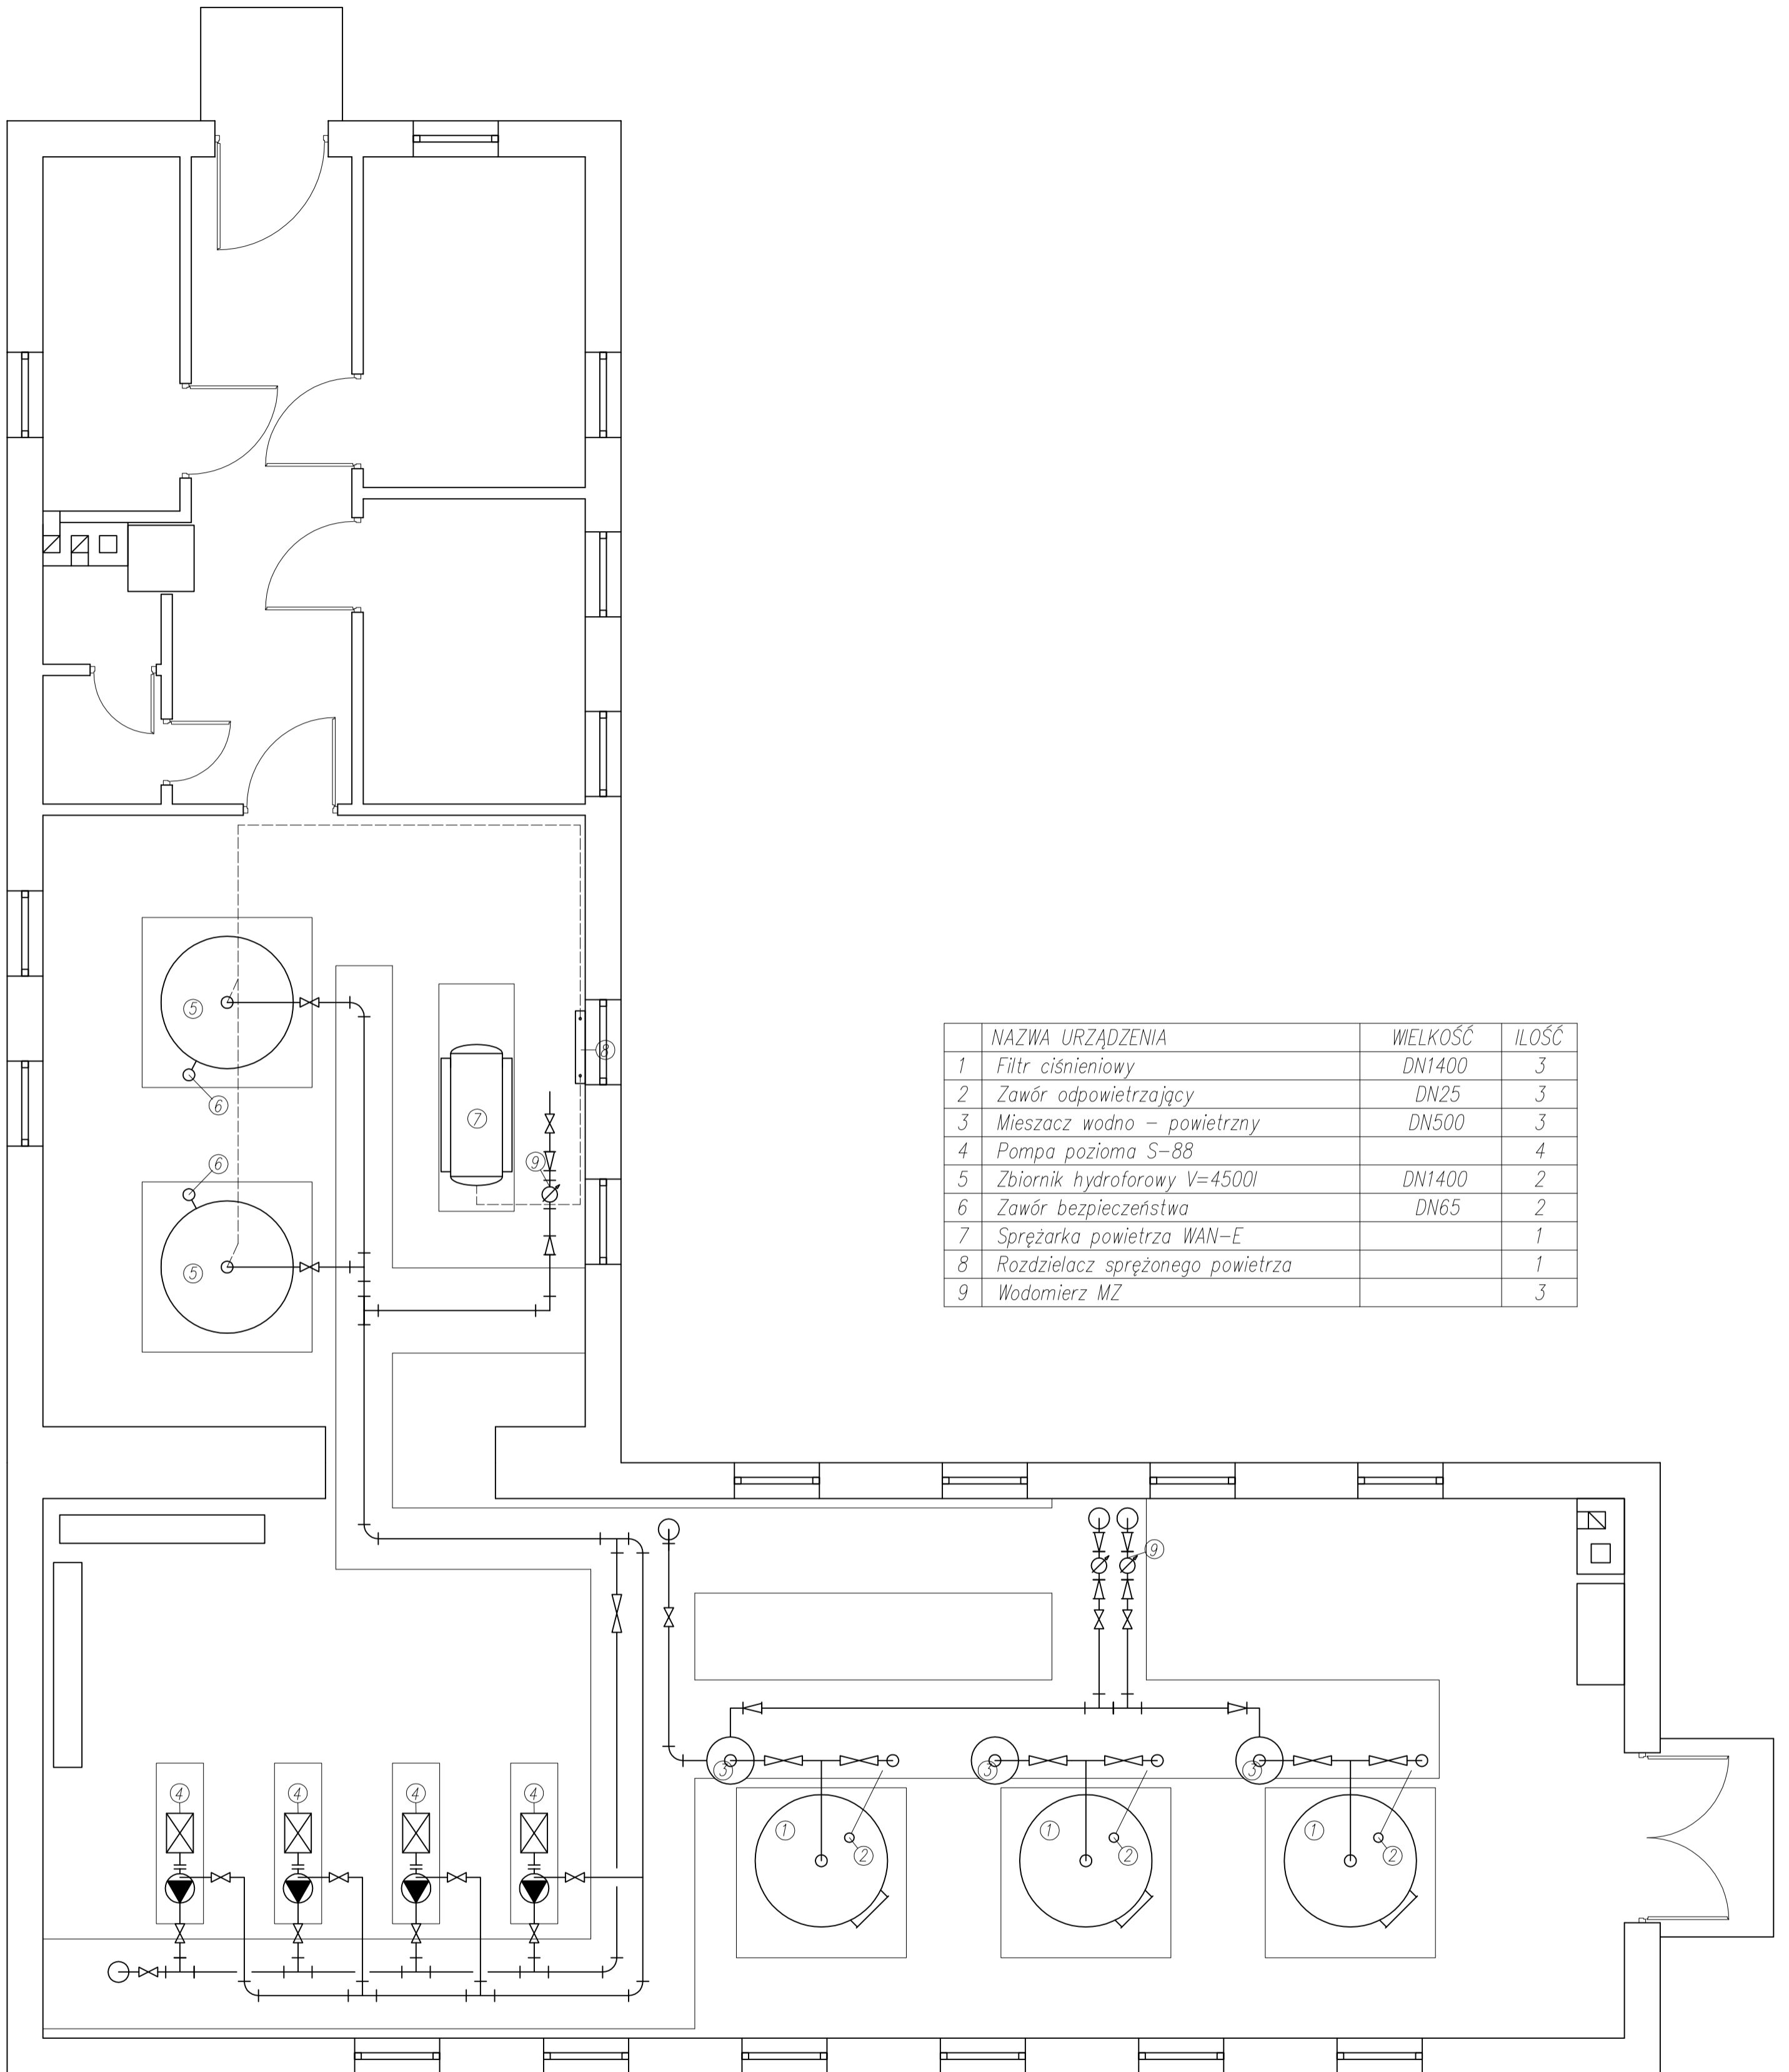

	NAZWA URZĄDZENIA	WIELKOŚĆ	ILOŚĆ
1	Filtr ciśnieniowy	DN1400	3
2	Zawór odpowietrzający	DN25	3
3	Mieszacz wodno - powietrzny	DN500	3
4	Pompa pozioma S-88		4
5	Zbiornik hydroforowy V=4500l	DN1400	2
6	Zawór bezpieczeństwa	DN65	2
7	Sprężarka powietrza WAN-E		1
8	Rozdzielacz sprężonego powietrza		1
9	Wodomierz MZ		3

Obiekt	Rozbudowa, przebudowa stacji uzdatniania wody i przebudowa sieci wodociągowej w ulicy Partyzantów w Orli				
Adres	Działka nr 437, 438, 439, 685 Orli; gm.Orli				
Inwestor	Gmina Orli; ul. Mickiewicza 5; 17-106 Orli				
Przedmiot rysunku	RZUT PRZYZIEMIA - INWENTARYZACJA	Skala	1:50	Nr.rys	1
	Imię i nazwisko	Specjalność	Nr uprawnień	Data	Podpis
Projektant:	inż. Tadeusz Wyszowski	INSTALACJE SANITARNE	BI/189/91	30.07.2016	
Sprawdzający:	mgr inż. Sławomir Majewski	INSTALACJE SANITARNE	PDL/0115/POOS/08	30.07.2016	