



MAPA DO CELÓW PROJEKTOWYCH	
ARKUSZ nr 1(1)	
Oznaczenie kancelaryjne zgłoszonej pracy geodezyjnej: GK.6942.401.2020	
Nr Rob. Wyk.: 3/2020	
OBIEKT: Orla dz. 615	
Obiekt ewidencyjny	Identyfikator: 20038_2
Obiekt ewidencyjny	Identyfikator: 20038_2.0113
Obiekt ewidencyjny	Identyfikator: 20038_2.0113
Obiekt ewidencyjny	Identyfikator: 20038_2.0113
SKALA MAPY: 1:500	
Nazwa układu współrzędnych: UTM 22Q UTM 8	
Nazwa układu wysokości: Konescalt 65	
Oznaczenie granic obszarów, który był powołaniem ustalony	
Oznaczenie i informacje o subdzielach parcelowych mających wpływ na zapoznanie granic obszarów ustalonych w granicach projektowanej inwestycji	
Oznaczenie i symbol obszarów, który nie jest uwzględniony w bazie danych ewidencyjnej granic i obszarów	
Brak	
Data opracowania mapy: 12.05.2020	
sk. mapy: 1: 8 184 15 13 1,4 8 184 15 13 2,3 8 184 15 13 1,2 8 184 15 13 1,1	
GLOBAL EAST s.c. B. Augustyniak, T. Zdrodowski i J. Mroczek Piłsudskiego 67, 15-502 Białystok biuro@globaleast.pl	
GEODETA PRAWNICY mgr inż. Bartłomiej Augustyniak ul. 11 15555	

W ZAKRESIE OPRACOWANIA MAPY PÓMKTÓW OSNOWY III KLASY

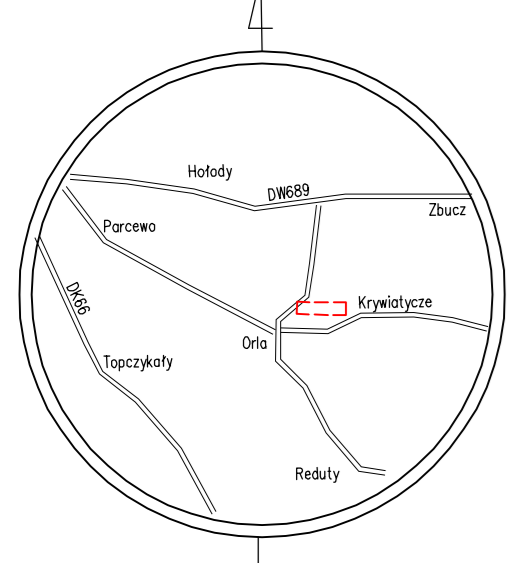

SZKIC ORIENTACJI

Podkreślamy, że niniejszy dokument został opracowany w wyniku prac geodezyjnych i kartograficznych, których rezultaty zawiera operat techniczny wpisany do ewidencji materiałów zasobu geodezyjnego i kartograficznego.  
Organ prowadzący państwowy zasob geodezyjny i kartograficzny: STAROSTA BIELSKI  
Identyfikator ewidencyjny materiału zasobu - operatu technicznego: P. 2003.2020.582  
Data wpisania operatu technicznego do ewidencji materiałów zasobu: 2020-06-01  
Imię, nazwisko i podpis osoby reprezentującej organ: Z up. STAROSTY  
inż. Anna Kotzuliwicz-Ladniał  
Podinspektor w Wydziale Geodezji i Kalibracji

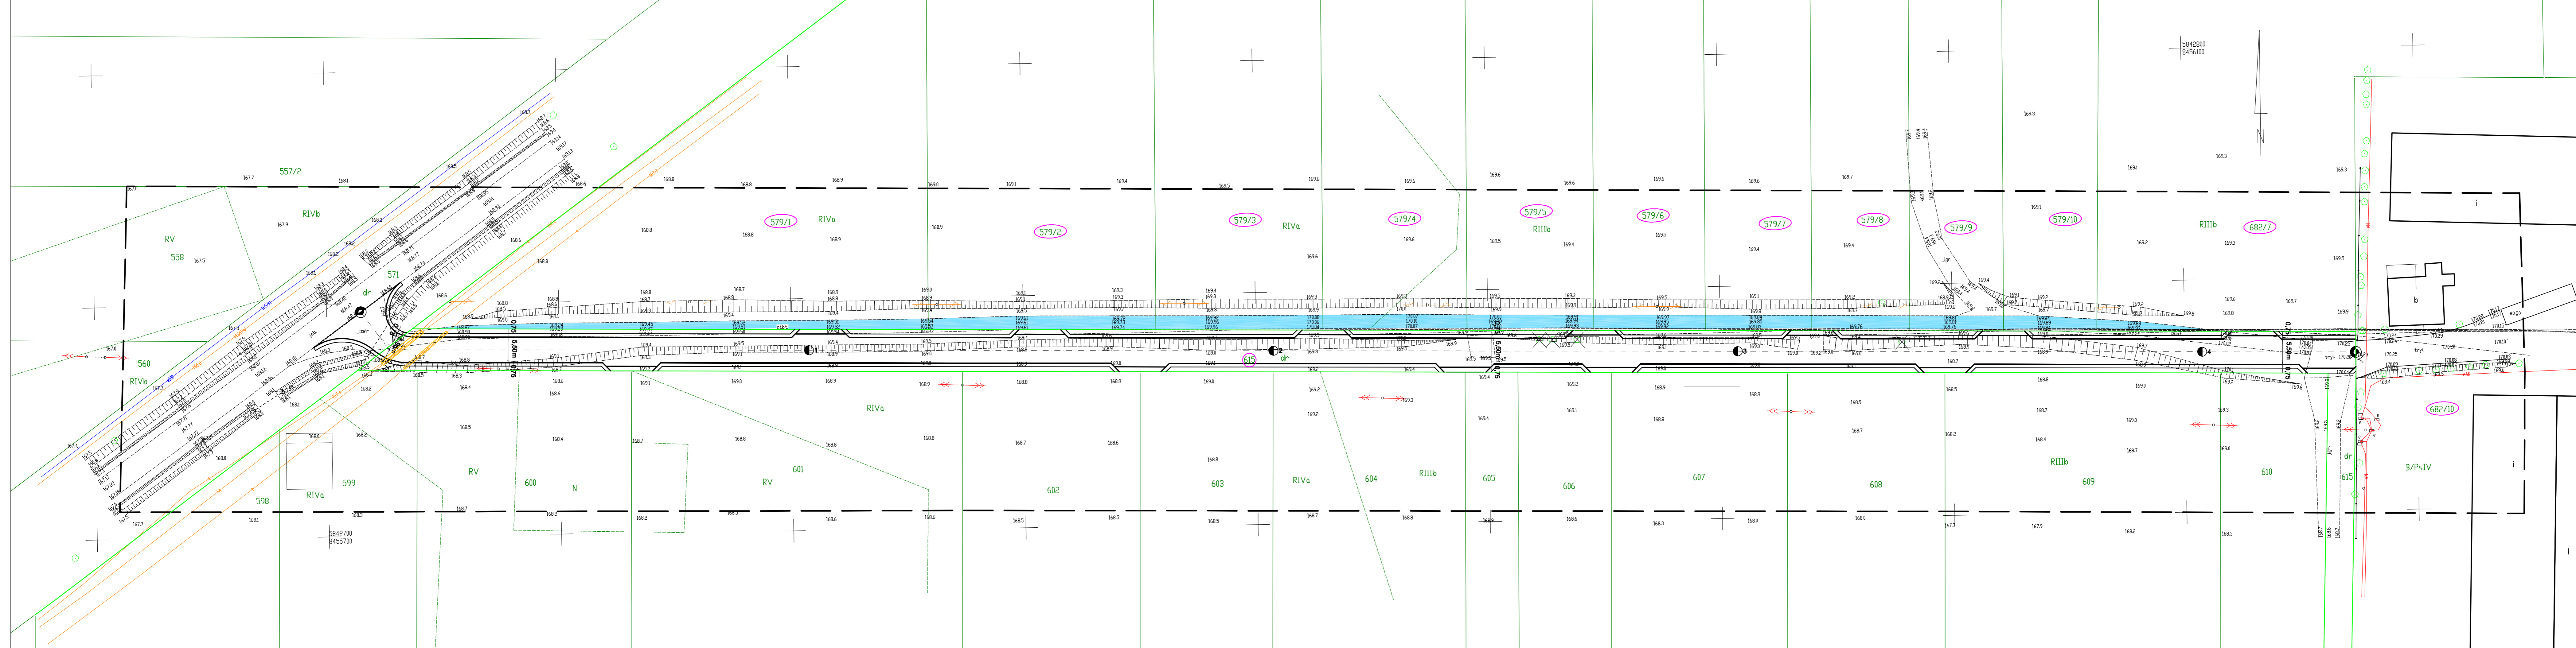

**LEGENDA:**

**Istniejące media:**

- istniejąca sieć wodociągowa
- granica pasa drogowego
- numery działek
- sieć szarokopasowa
- sieć telekomunikacyjna
- sieć energetyczna

**Projektowane elementy:**

- projektowana rozbiórka nawierzchni z płyt betonowych (poza pasem drogowym)

JEDNOSTKA PROJEKTOWA:	<b>MAPI PROJEKT</b>	M A P I P R O J E K T Biuro Projektów i Realizacji Inwestycji ul. Ks. I. Wierobija 2 17-200 Hajnówka	Nr rysunku: <b>6</b>
NAZWA ZADANIA:	Budowa części wewnętrznej drogi gminnej na działce nr 615 w obrębie miejscowości Orla gmina Orla powiat bielski województwo podlaskie		
INWESTOR:	GINA ORLA ul. Mickiewicza 5, 17-106 Orla	Skala:	1:500
MAZWA RYSUNKU:	ROZBIÓRKA NAWIERZCHNI Z PŁYT BET. (poza pasem drogowym)	Data:	Sierpień 2020 r.
PROJEKTANT:	mgr inż. Marek Andrzej Lubarski ul. W. Pilsudskiego 15	Podpis:	Branża: DROGOWA