


Rzut przyziemia

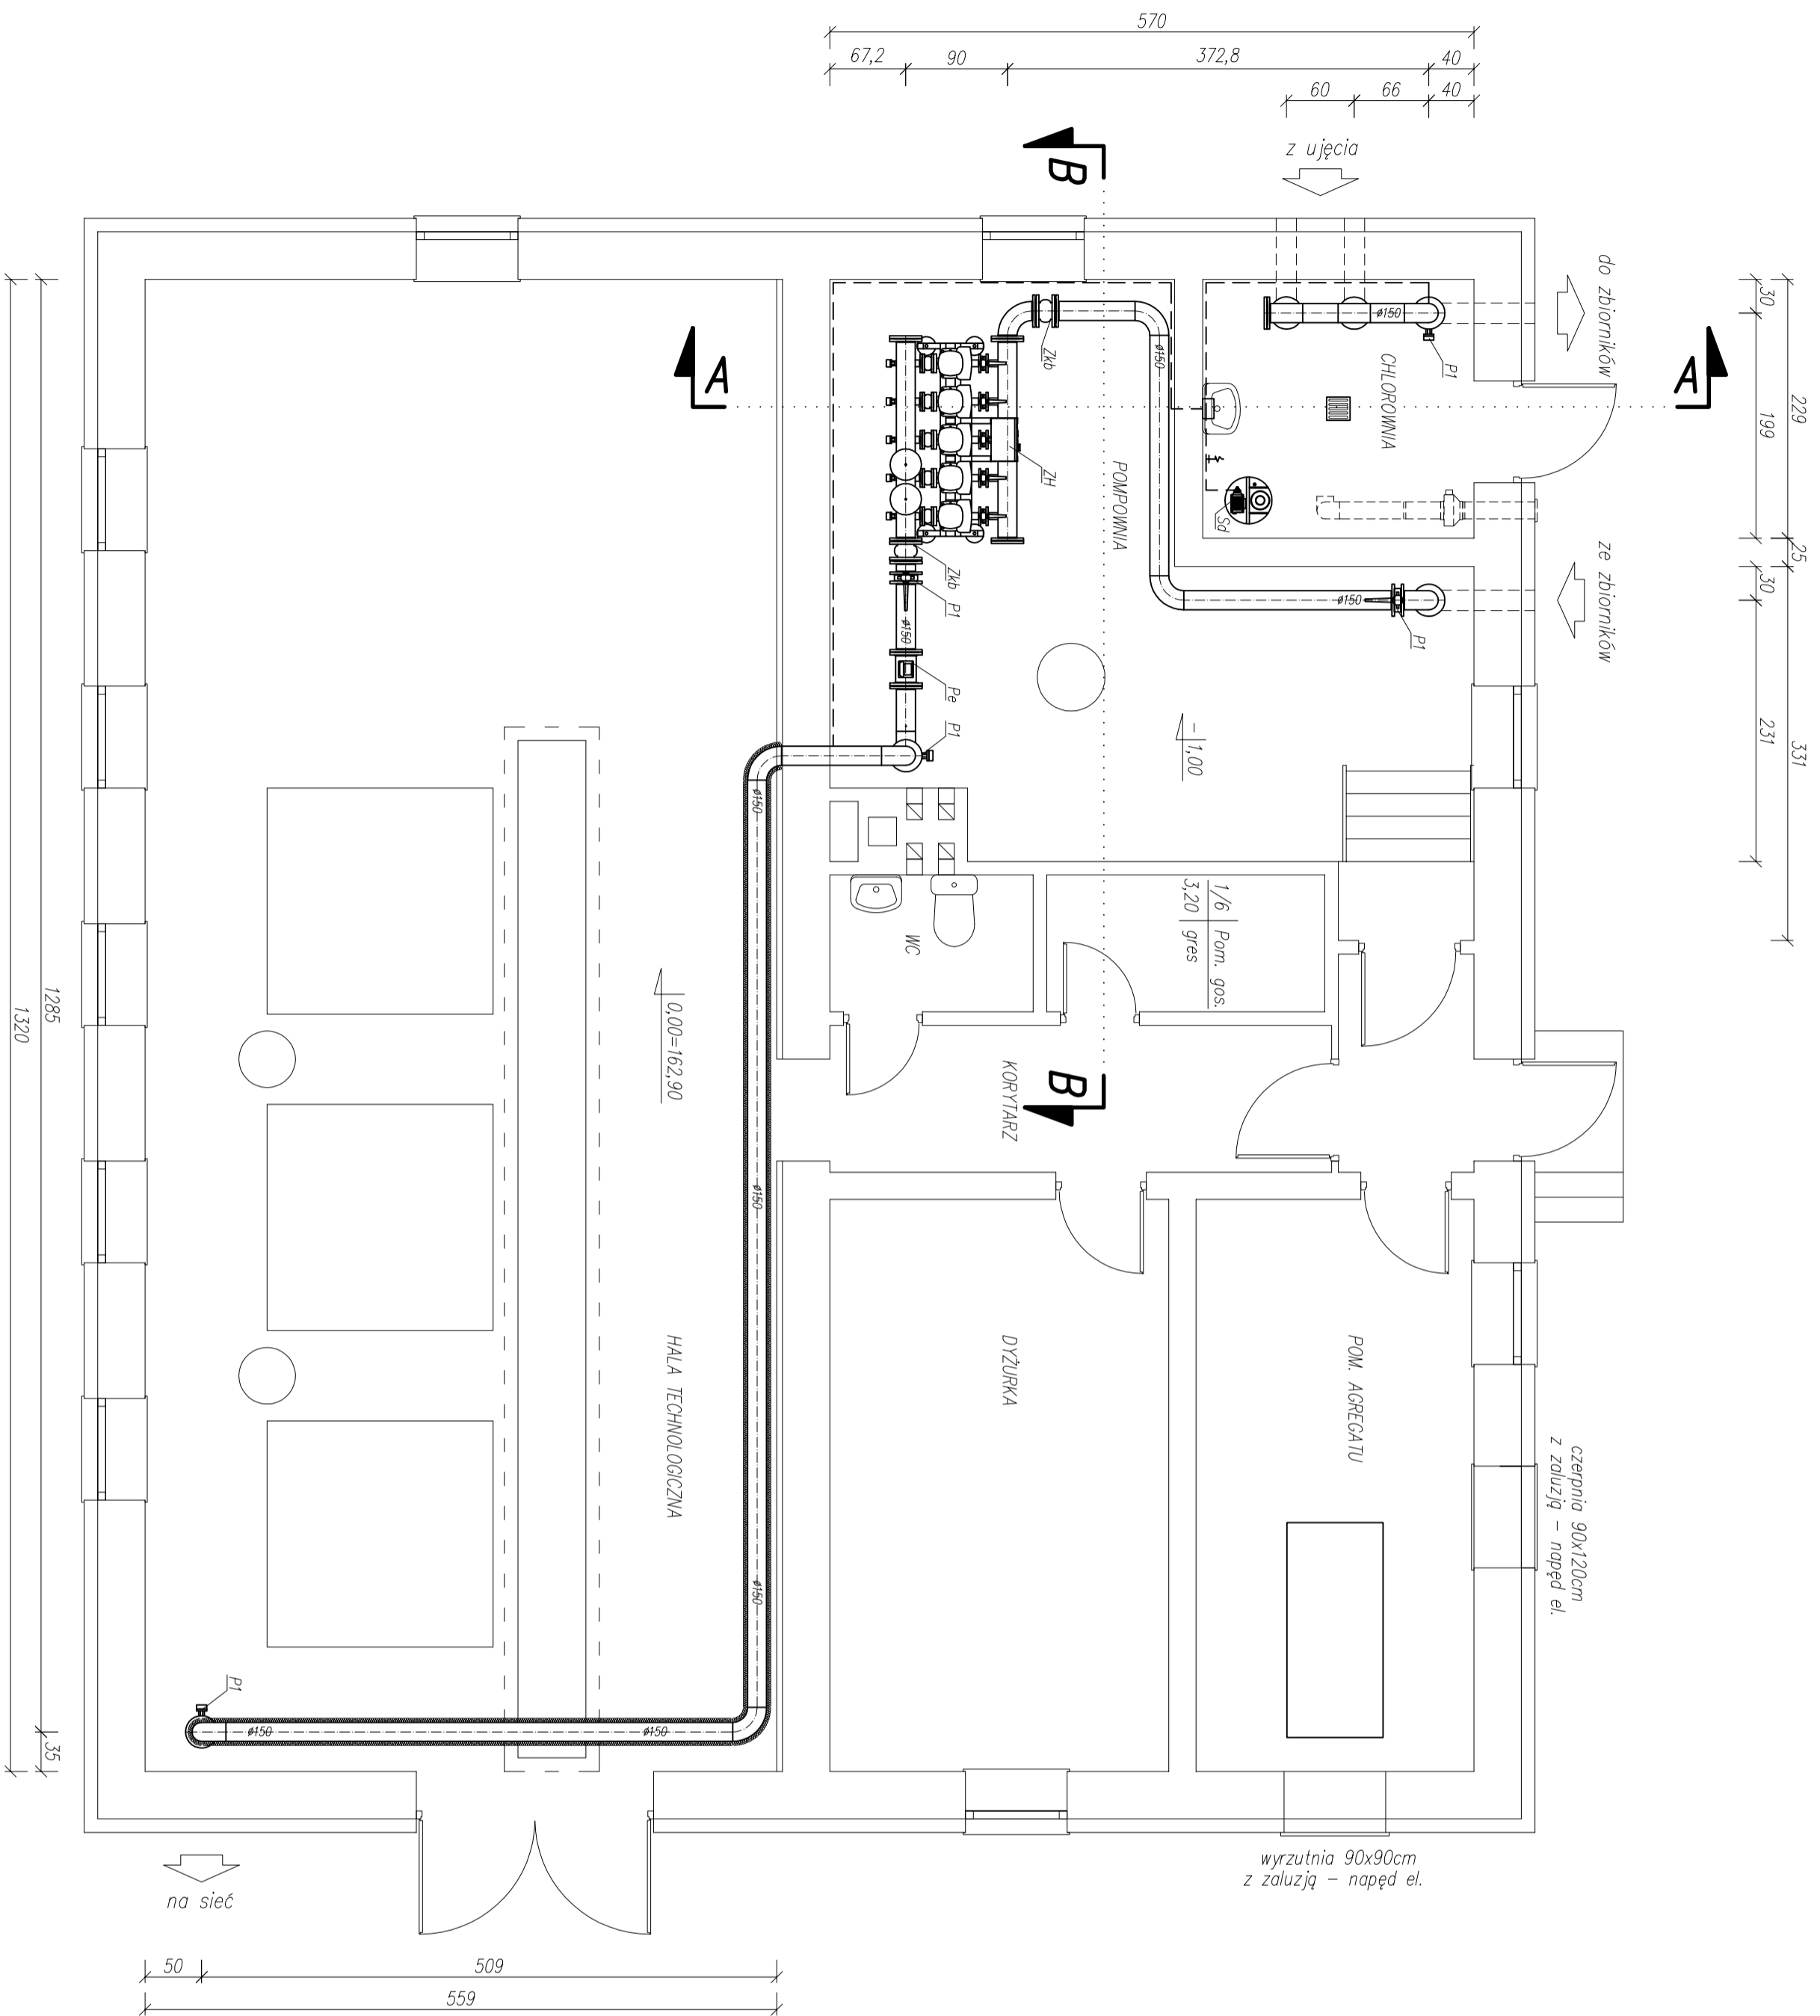

| | | | |
|---------------|--|--------------|-----------------------------|
| Obiekt | Rozbudowa, przebudowa stacji wododogwowej w miejscowości Oleksze | | |
| Adres | Działka nr 3/6 Oleksze, gm. Oleksze | | |
| Investor | Gmina Oleksze, ul. Mickiewicza 5, 17-106 Oleksze | | |
| Przeznaczenie | RZUT PRZYZIEMIA | Skala | 1:50 |
| Nr uprawnień | | | |
| Projektant | mgr inż. Sławomir Majewski | Specjalność | INSTALACJE SANITARNE |
| Sprawdzający | | Nr uprawnień | PDU.0115/POOS.08 30.07.2016 |
| | | Data | |
| | | Podpis | 3 |