



Rzut dachu

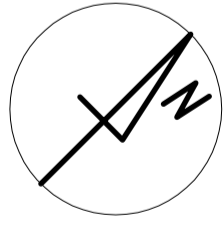

1. Pokrycie dachu: blachodachówka w kolorze niebieskim
2. Rymy z blachy stalowej powlekanej lub PCV $\varnothing 150$ mocowane hakami co 50cm.
3. Rury spustowe PCV $\varnothing 120$.
4. Podbitka dachowa z drewna lub stingu.
5. Wywiewki z PVC $\varnothing 110$.

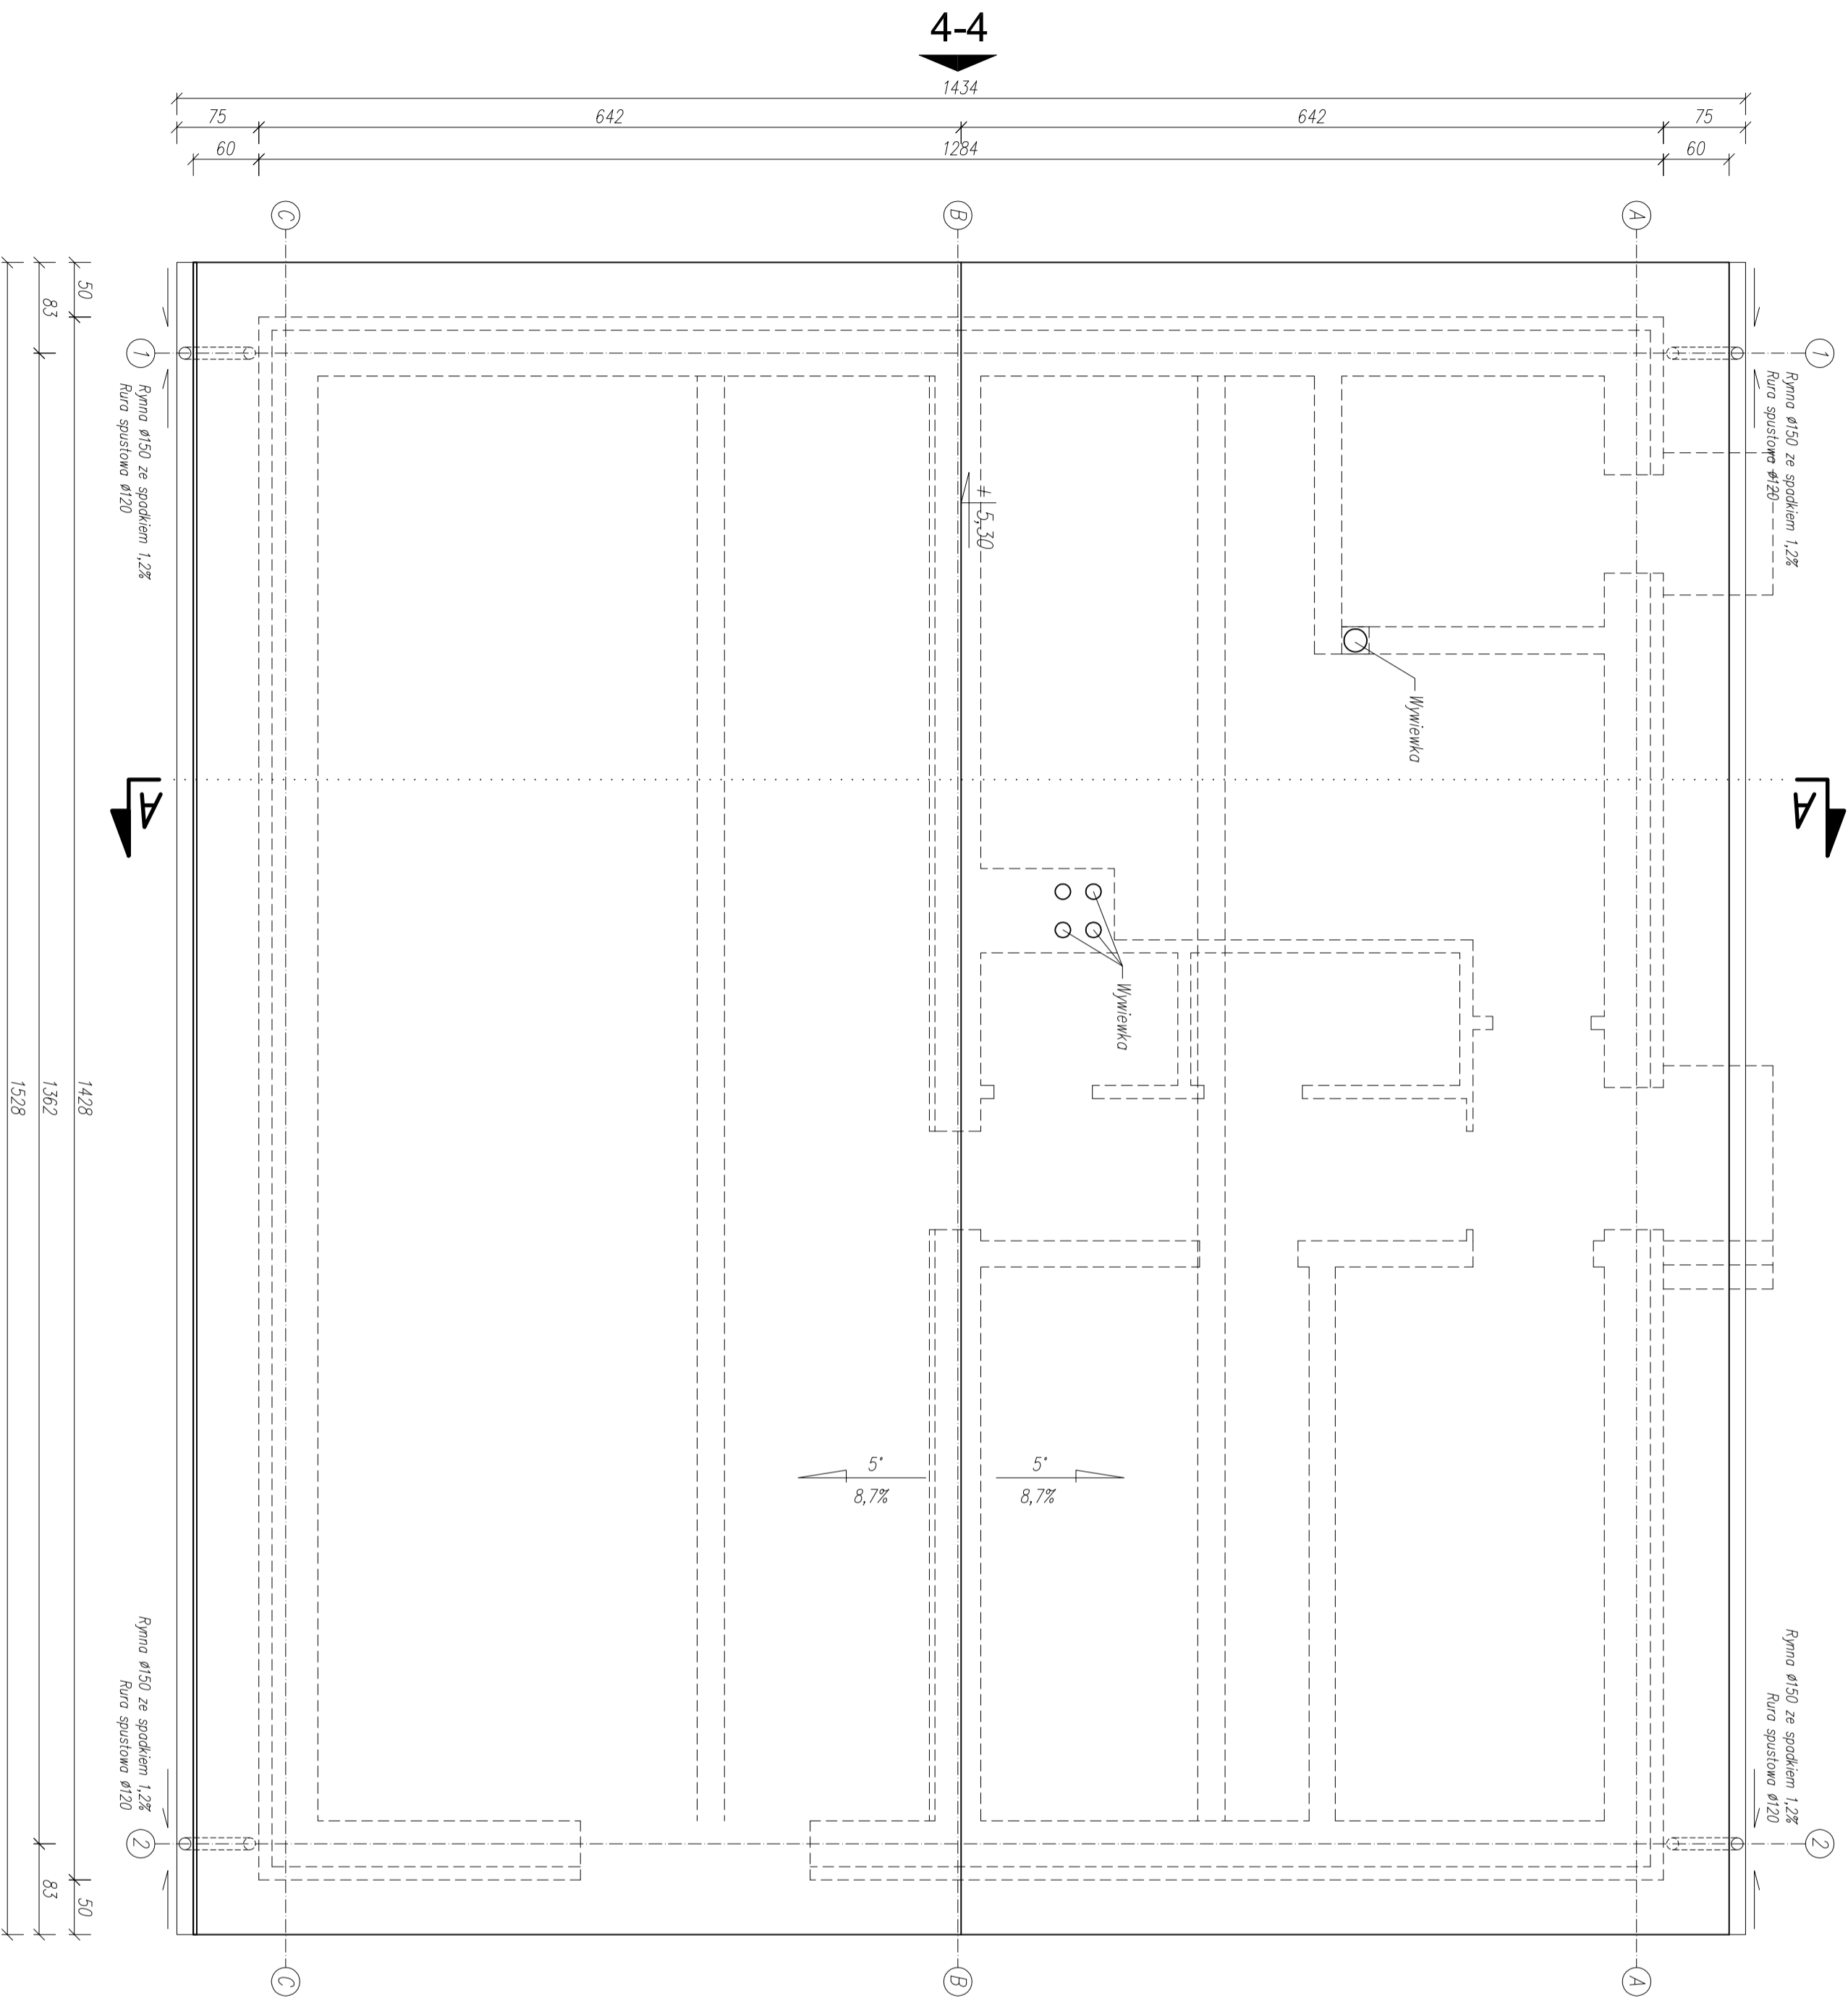

Obiekt	Rozbudowa, przebudowa stacji wododrogowej w miejscowości Oleksze			
Adres	Działka nr. 3/6 Oleksze, gm. Oleksze			
Investor	Gmina Oleksze, ul. Mickiewicza 5, 17-106 Oleksze			
Przedmiot rysunku	RZUT DACHU	Skala	1:50	Nr rys. 3
Projektant:	Inne i nazwisko	Specjalność	Nr uprawnień	Data
Sprawdzający:	inż. Tadeusz Wysocki	Konstrukcyjna Architektura	BI/21772; BI/49/79	30.07.2016
	inż. Roman Żero	Konstrukcyjna Architektura	BI/10899Z; BI/31/81	30.07.2016