
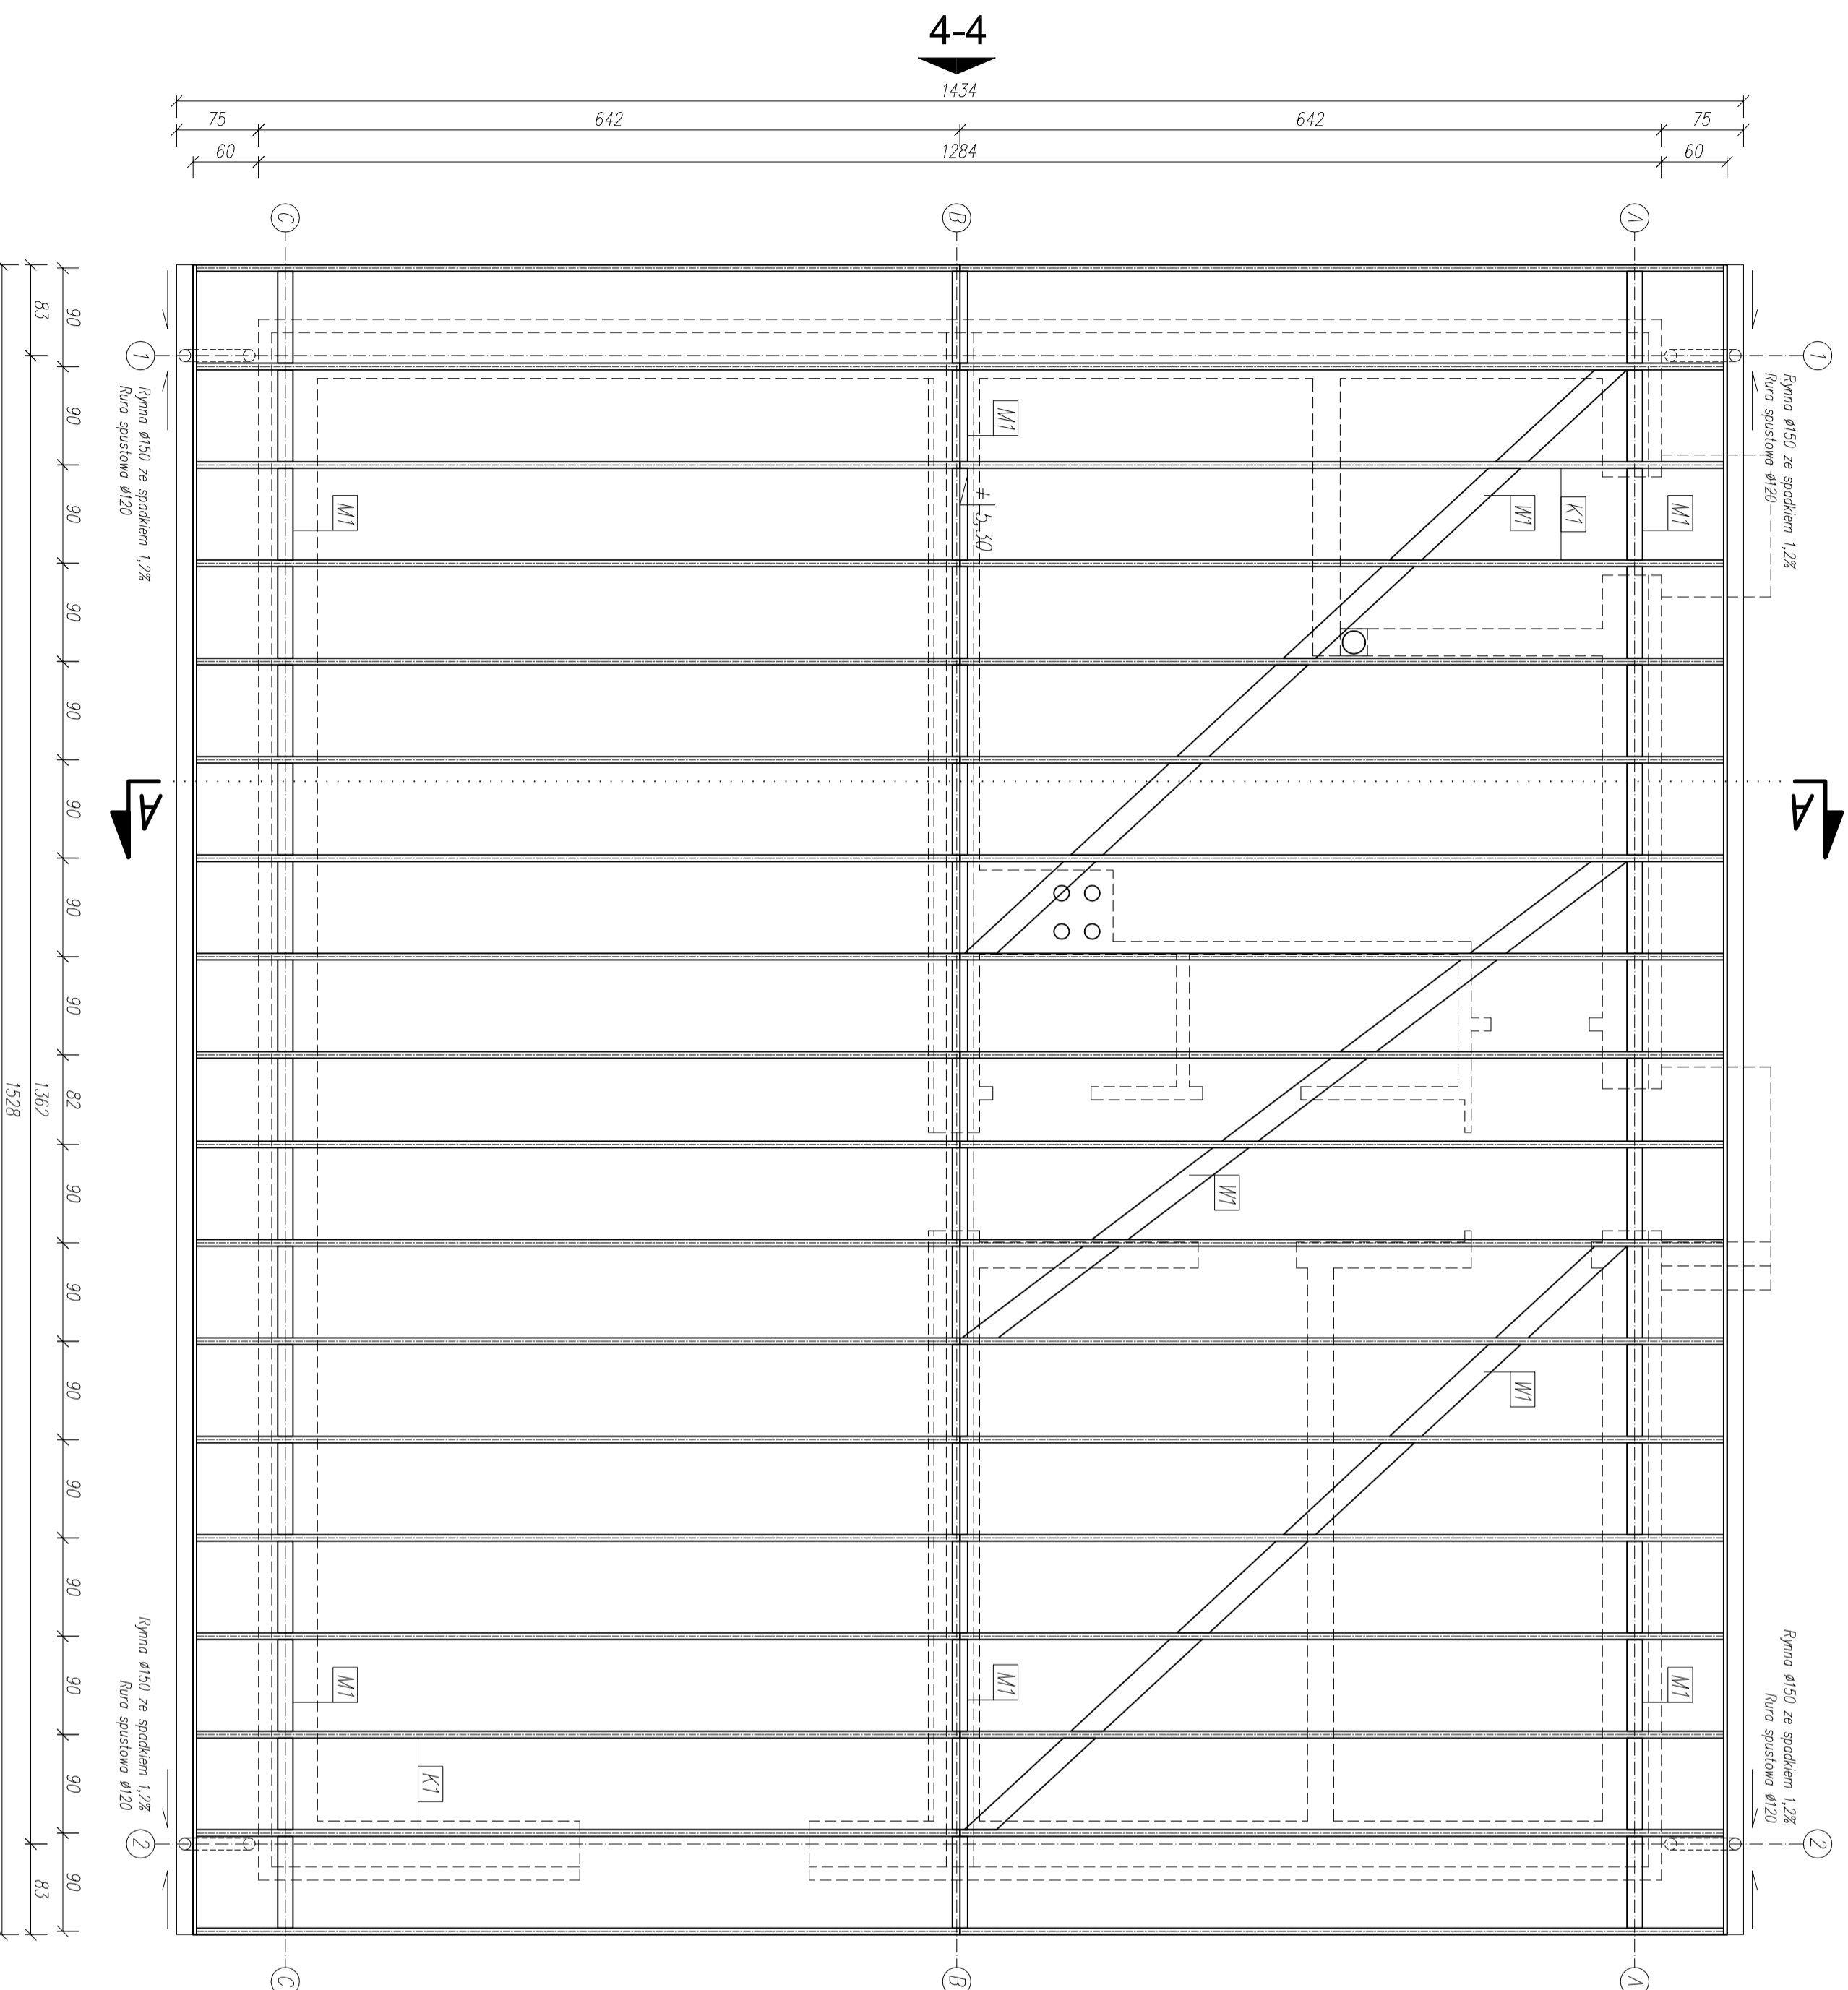


# Rzut więźby dachowej

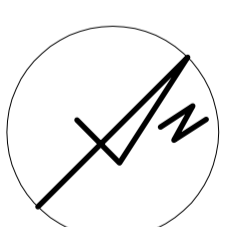

NAZWA	DŁUGOŚĆ (m)	ILOŚĆ (szt.)	Dł. CAŁKOWITA (m)	OBJĘTOŚĆ (m <sup>3</sup> )
K1 krokiew	6x20 (0,012)	7,05	36	253,80
M1 murfeta	14x14 (0,0196)	15,30	3	45,90
W1 wieńcownica	2x20 (0,004)	7,90	3	23,70
<b>SUMA:</b>				<b>4,04</b>

Objekt	Rozbudowa, przebudowa stacji wododrogowej w miejscowości Oleksze			
Adres	Działka nr. 3/6 Oleksze, gm. Orla			
Investor	Gmina Orla, ul. Mickiewicza 5, 17-106 Orla			
Przedmiot rysunku	RZUT WIĘZBY DACHOWEJ	Skala	1:50	Nr rys. 2
Projektant:	Inż. Tadeusz Wyszowski	Specjalność:	Konstrukcyjna i Architekcyjna	Nr uprawnień: BI/21772; BI/49/79
Sprawdzający:	Inż. Roman Żero	Specjalność:	Architekcyjna	Data: 30.07.2016
				Podpis: 30.07.2016